
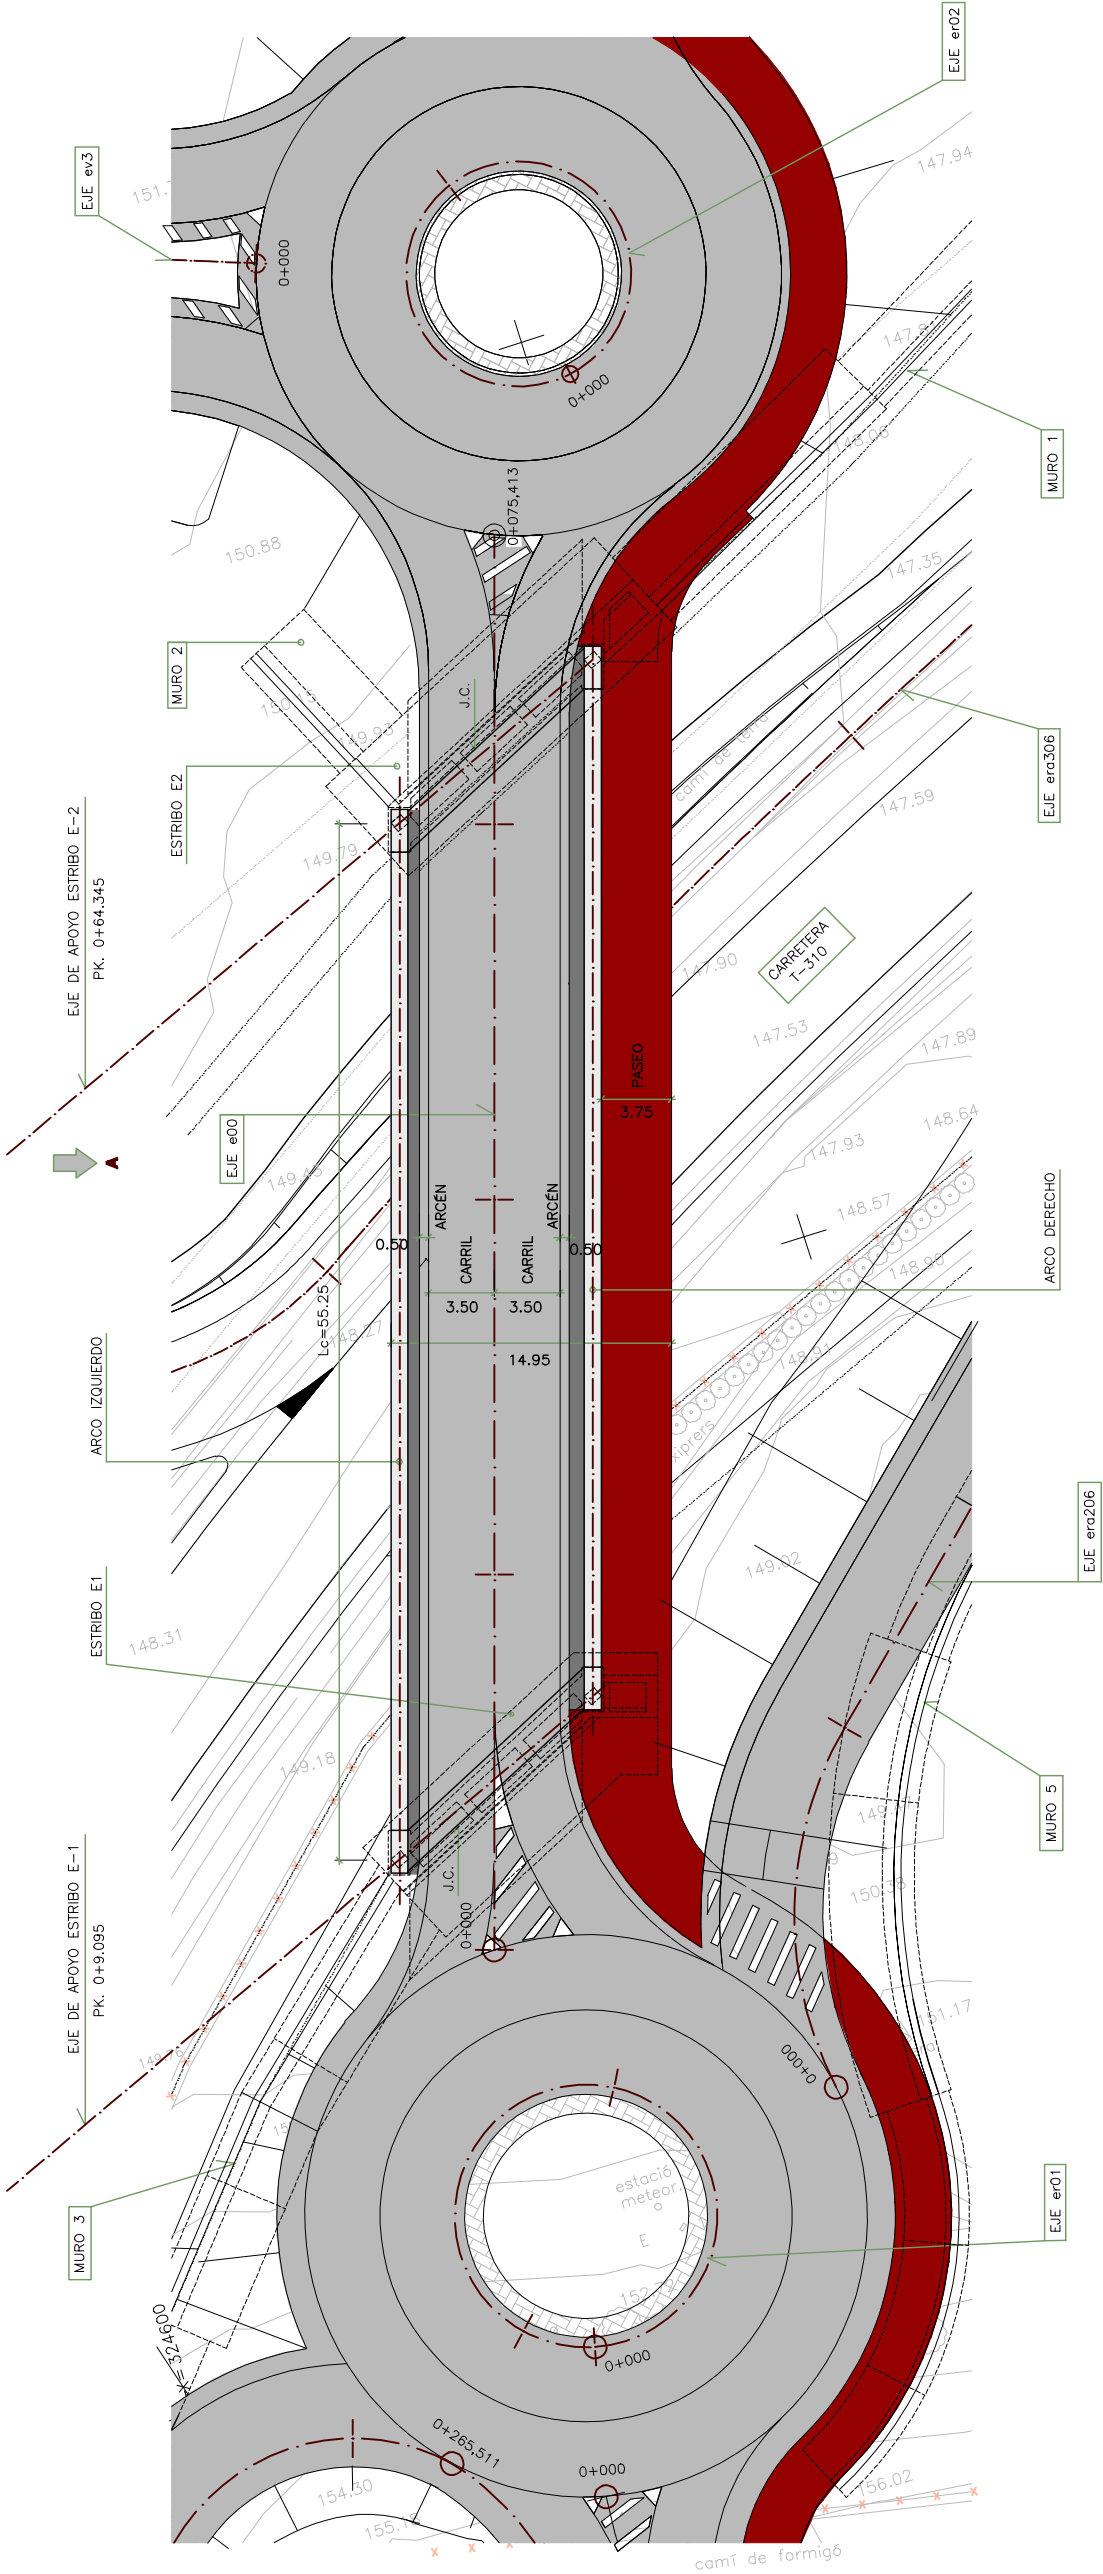


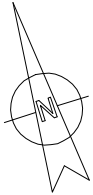


PLANTA
ESCALA 1/400

CUADRO DE MATERIALES

MATERIAL	DEFINICION	NIVEL DE CONTROL	RECUBRIMIENTO ARMADURAS (mm.)
HORMIGON	LIMPIEZA Y NIVELACIÓN	HM-15	NO ESTRUCTURAL
HORMIGON	POZO CIMENTACIÓN ESTRIBO E1	HM-20/S/20/Illa	ESTADISTICO
HORMIGON	CIMENTACIONES ESTRIBOS CIMENTACIÓN MUROS LOSA DE TRANSICIÓN ESTRIBOS	HA-25/B/20/Illa	ESTADISTICO
HORMIGON	ALZADOS ESTRIBOS ALZADOS MUROS	HA-30/B/20/Illa	ESTADISTICO
HORMIGON	LOSA COMPRESIÓN TABLERO	HA-30/B/20/Illa	ESTADISTICO
ACERO	ARMADURA PASIVA	B 500 S	NORMAL
ACERO	ACERO ESTRUCTURAL ARCOS, TIRANTES, TRAVESAS EXTREMAS	S-355-K2G3	SEGÚN EA-95
ACERO	ACERO ESTRUCTURAL CHAPA, NUDOS TIRANTE-ARCO (VER PLANO 4.1.5. 5 DE 6)	S-355-K2G3 Z-35	SEGÚN EA-95
ACERO	ACERO ESTRUCTURAL FORJADO + VOLADIZOS	S-275-J2G3	SEGÚN EA-95
ACERO	PERNOS STUD	ST-37K	SEGÚN RPX-95
ACERO	PÉNDOLAS	SEGÚN PLANOS	SEGÚN PUEGO
EJECUCION	TODOS LOS ELEMENTOS INDICADOS	INTENSO	—

— LOS EMPALMES DE BARRAS SE HARÁN POR SOLAPE TAL COMO INDICA LA INSTRUCCIÓN EHE.

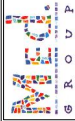

TÍTOL DEL PROJECTE
PROJECTE D'ENLLAC A DIFERENT NIVELL
PER A L'ACCÉS A LA CARRETERA T-310 DES DELS
PLANS PARCIALS PINARS DE TARRACÓ I BONMONT TERRES NOVES

Bridge Technologies

AUTOR DEL PROJECTE:
TOMÀS PINARS
INGENYER DE CAMINS

PROFECTE D'ESTRUCTURES:
ANSELMO ARANDA
INGENYER DE CAMINS

TRAMITACIÓ:
TOMÀS PINARS
INGENYER DE CAMINS

NOM DEL PLÀNOL:
PASO SUPERIOR
PLANTA GENERAL

ESCALA
1/400

DATA:
JULIOL 07

Nº PLÀNOL:
4.1.1
FULL.....1.....DE.....5.....