



← BARCELONA

FRONTERA FRANCESA →

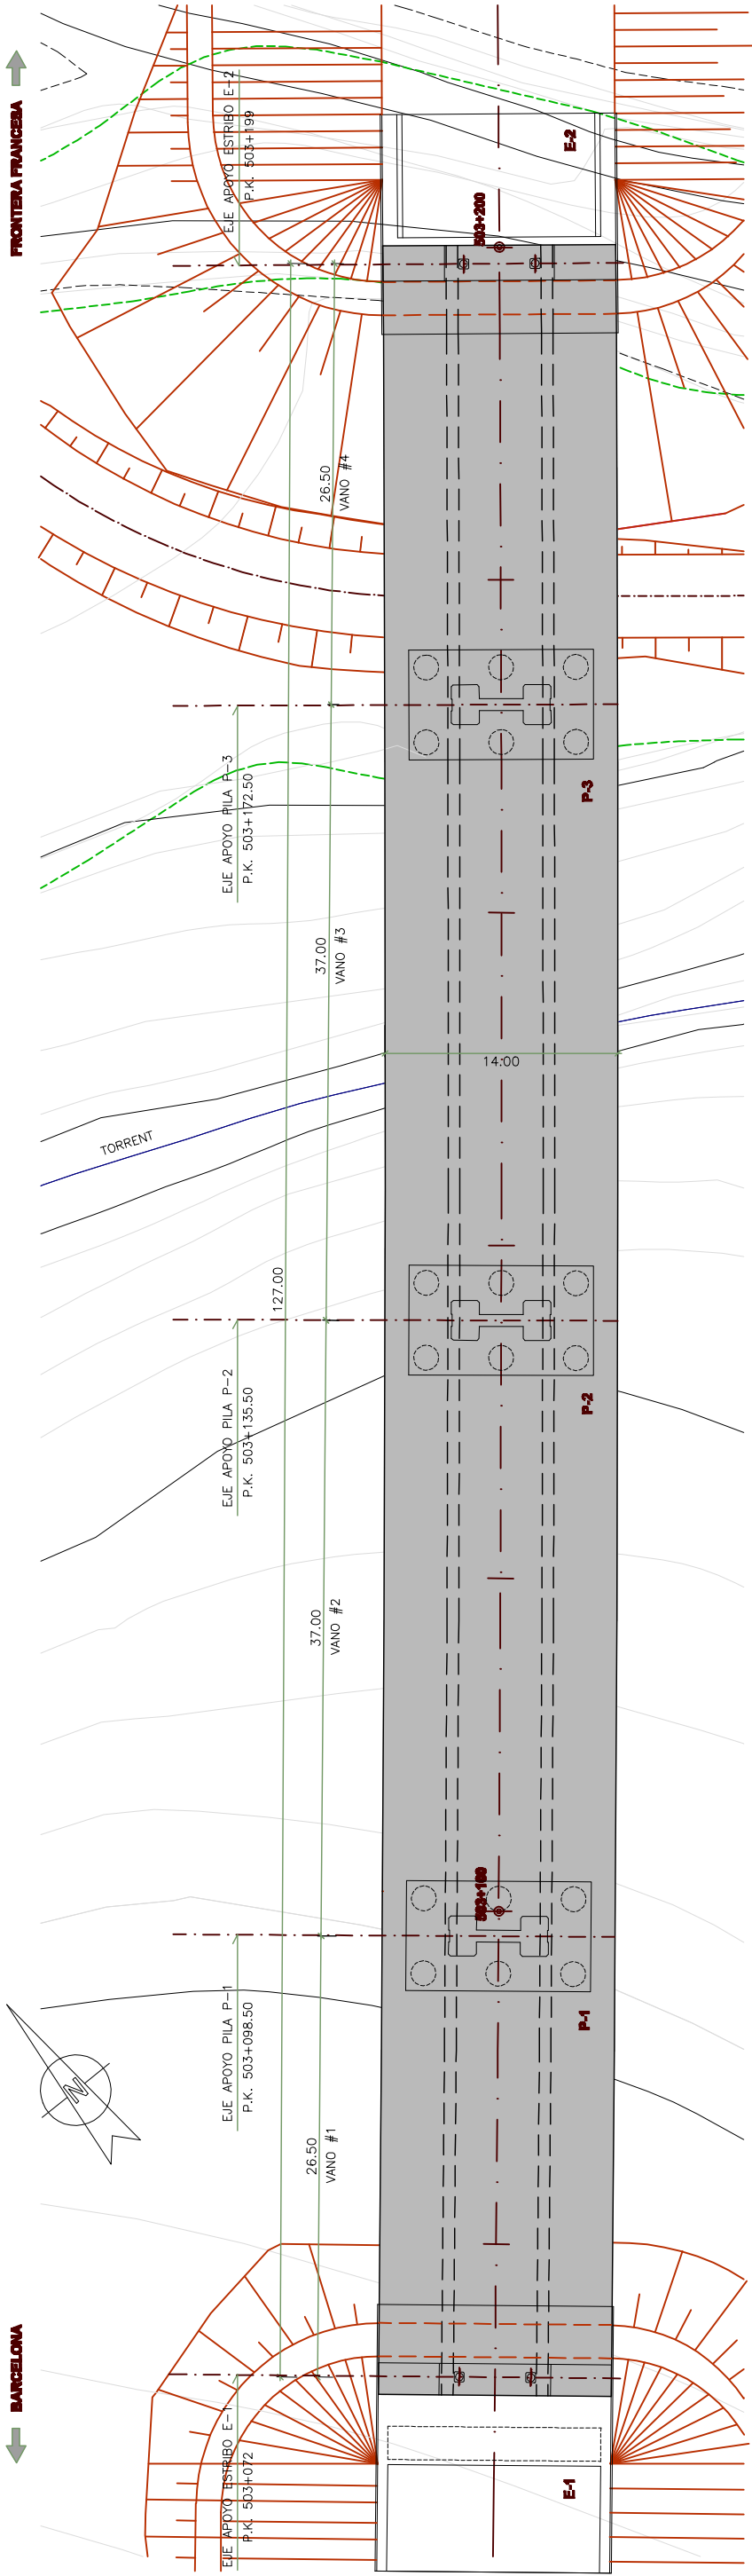

PLANTA
ESCALA 1/400

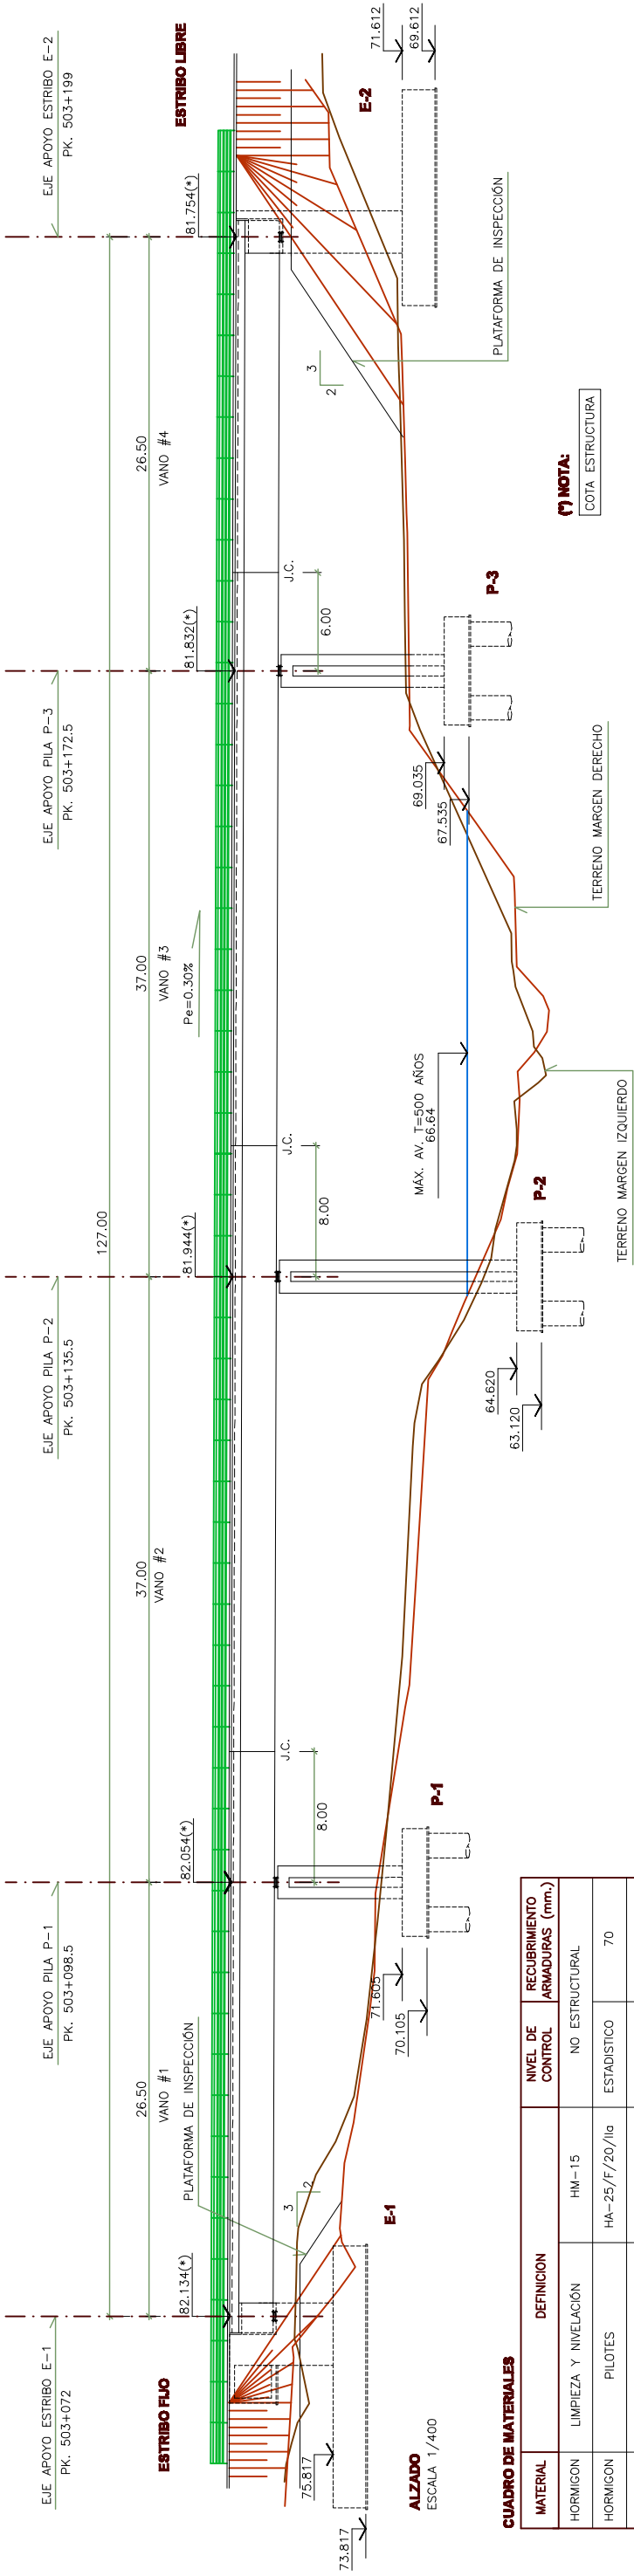

CUADRO DE MATERIALES		DEFINICION	NIVEL DE CONTROL	RECUBRIMIENTO ARMADURAS (mm.)
HORMIGON	LIMPIEZA Y NIVELACION	HM-15	NO ESTRUCTURAL	
HORMIGON	PILOTES	HA-25/F/20/IIa		70
HORMIGON	ZAPATAS ESTRIBOS ENCEPADOS PILAS	HA-25/B/20/IIa	ESTADISTICO	30
HORMIGON	ALZADOS ESTRIBOS ALZADOS PILAS	HA-30/B/20/IIa-H	ESTADISTICO	30
HORMIGON	TABLERO	HP-40/B/20/IIa-H	ESTADISTICO	25
ACERO	ARMADURA PASIVA	B 500 S	NORMAL	—
ACERO	ARMADURA ACTIVA	Y 1860 S7	NORMAL	—
EJECUCION	TODOS LOS ELEMENTOS INDICADOS		INTENSO	—

— LOS EMPALMES DE BARRAS SE HARÁN POR SOLAPE TAL COMO INDICA LA INSTRUCCIÓN EHE.

INDICE

2.9.3.1 DEFINICIÓN GENERAL

- 2.9.3.1.1-PLANTA
- 2.9.3.1.2-SECCIÓN TRANSVERSAL VIAL
- 2.9.3.1.3-SECCIÓN LONGITUDINAL Y VISTA INFERIOR
- 2.9.3.1.4-SECCIONES TRANSVERSALES (I)
- 2.9.3.1.5-SECCIONES TRANSVERSALES (II)

2.9.3.4 DEFINICIÓN TABLERO

- 2.9.3.4.1-TABLERO. PRETENSADO (I)
- 2.9.3.4.2-TABLERO. PRETENSADO (II)
- 2.9.3.4.3-TABLERO. PRETENSADO (III)
- 2.9.3.4.4-TABLERO. PRETENSADO (IV)
- 2.9.3.4.5-TABLERO. PRETENSADO (V)
- 2.9.3.4.6-TABLERO. PRETENSADO (VI)
- 2.9.3.4.7-TABLERO. PRETENSADO (VII)
- 2.9.3.4.8-TABLERO. PRETENSADO (VIII)
- 2.9.3.4.9-TABLERO. PRETENSADO (IX)
- 2.9.3.4.10-TABLERO. PRETENSADO (X)
- 2.9.3.4.11-TABLERO. PRETENSADO (XI)

2.9.3.4.12-TABLERO. PRETENSADO (XII)

- 2.9.3.4.13-TABLERO. ARMADO SECCIÓN TIPO (I)
- 2.9.3.4.14-TABLERO. ARMADO SECCIÓN TIPO (II)
- 2.9.3.4.15-TABLERO. ARMADO SECCION PILAS (I)
- 2.9.3.4.16-TABLERO. ARMADO SECCION PILAS (II)
- 2.9.3.4.17-TABLERO. ARMADO SECCION PILAS (III)
- 2.9.3.4.18-TABLERO. ARMADO SECCION PILAS (IV)
- 2.9.3.4.19-TABLERO. ARMADO SECCION PILAS (V)
- 2.9.3.4.20-TABLERO. ARMADO SECCION PILAS (VI)
- 2.9.3.4.21-TABLERO. ARMADO SECCION PILAS (VII)
- 2.9.3.4.22-TABLERO. ARMADO SECCION PILAS (VIII)

2.9.3.5 DETALLES

- 2.9.3.5.1-DETALLES (I)
- 2.9.3.5.2-DETALLES (II)

2.9.3.6 PROCEDIMIENTO CONSTRUCTIVO

- 2.9.3.6.1-PROCEDIMIENTO CONSTRUCTIVO