




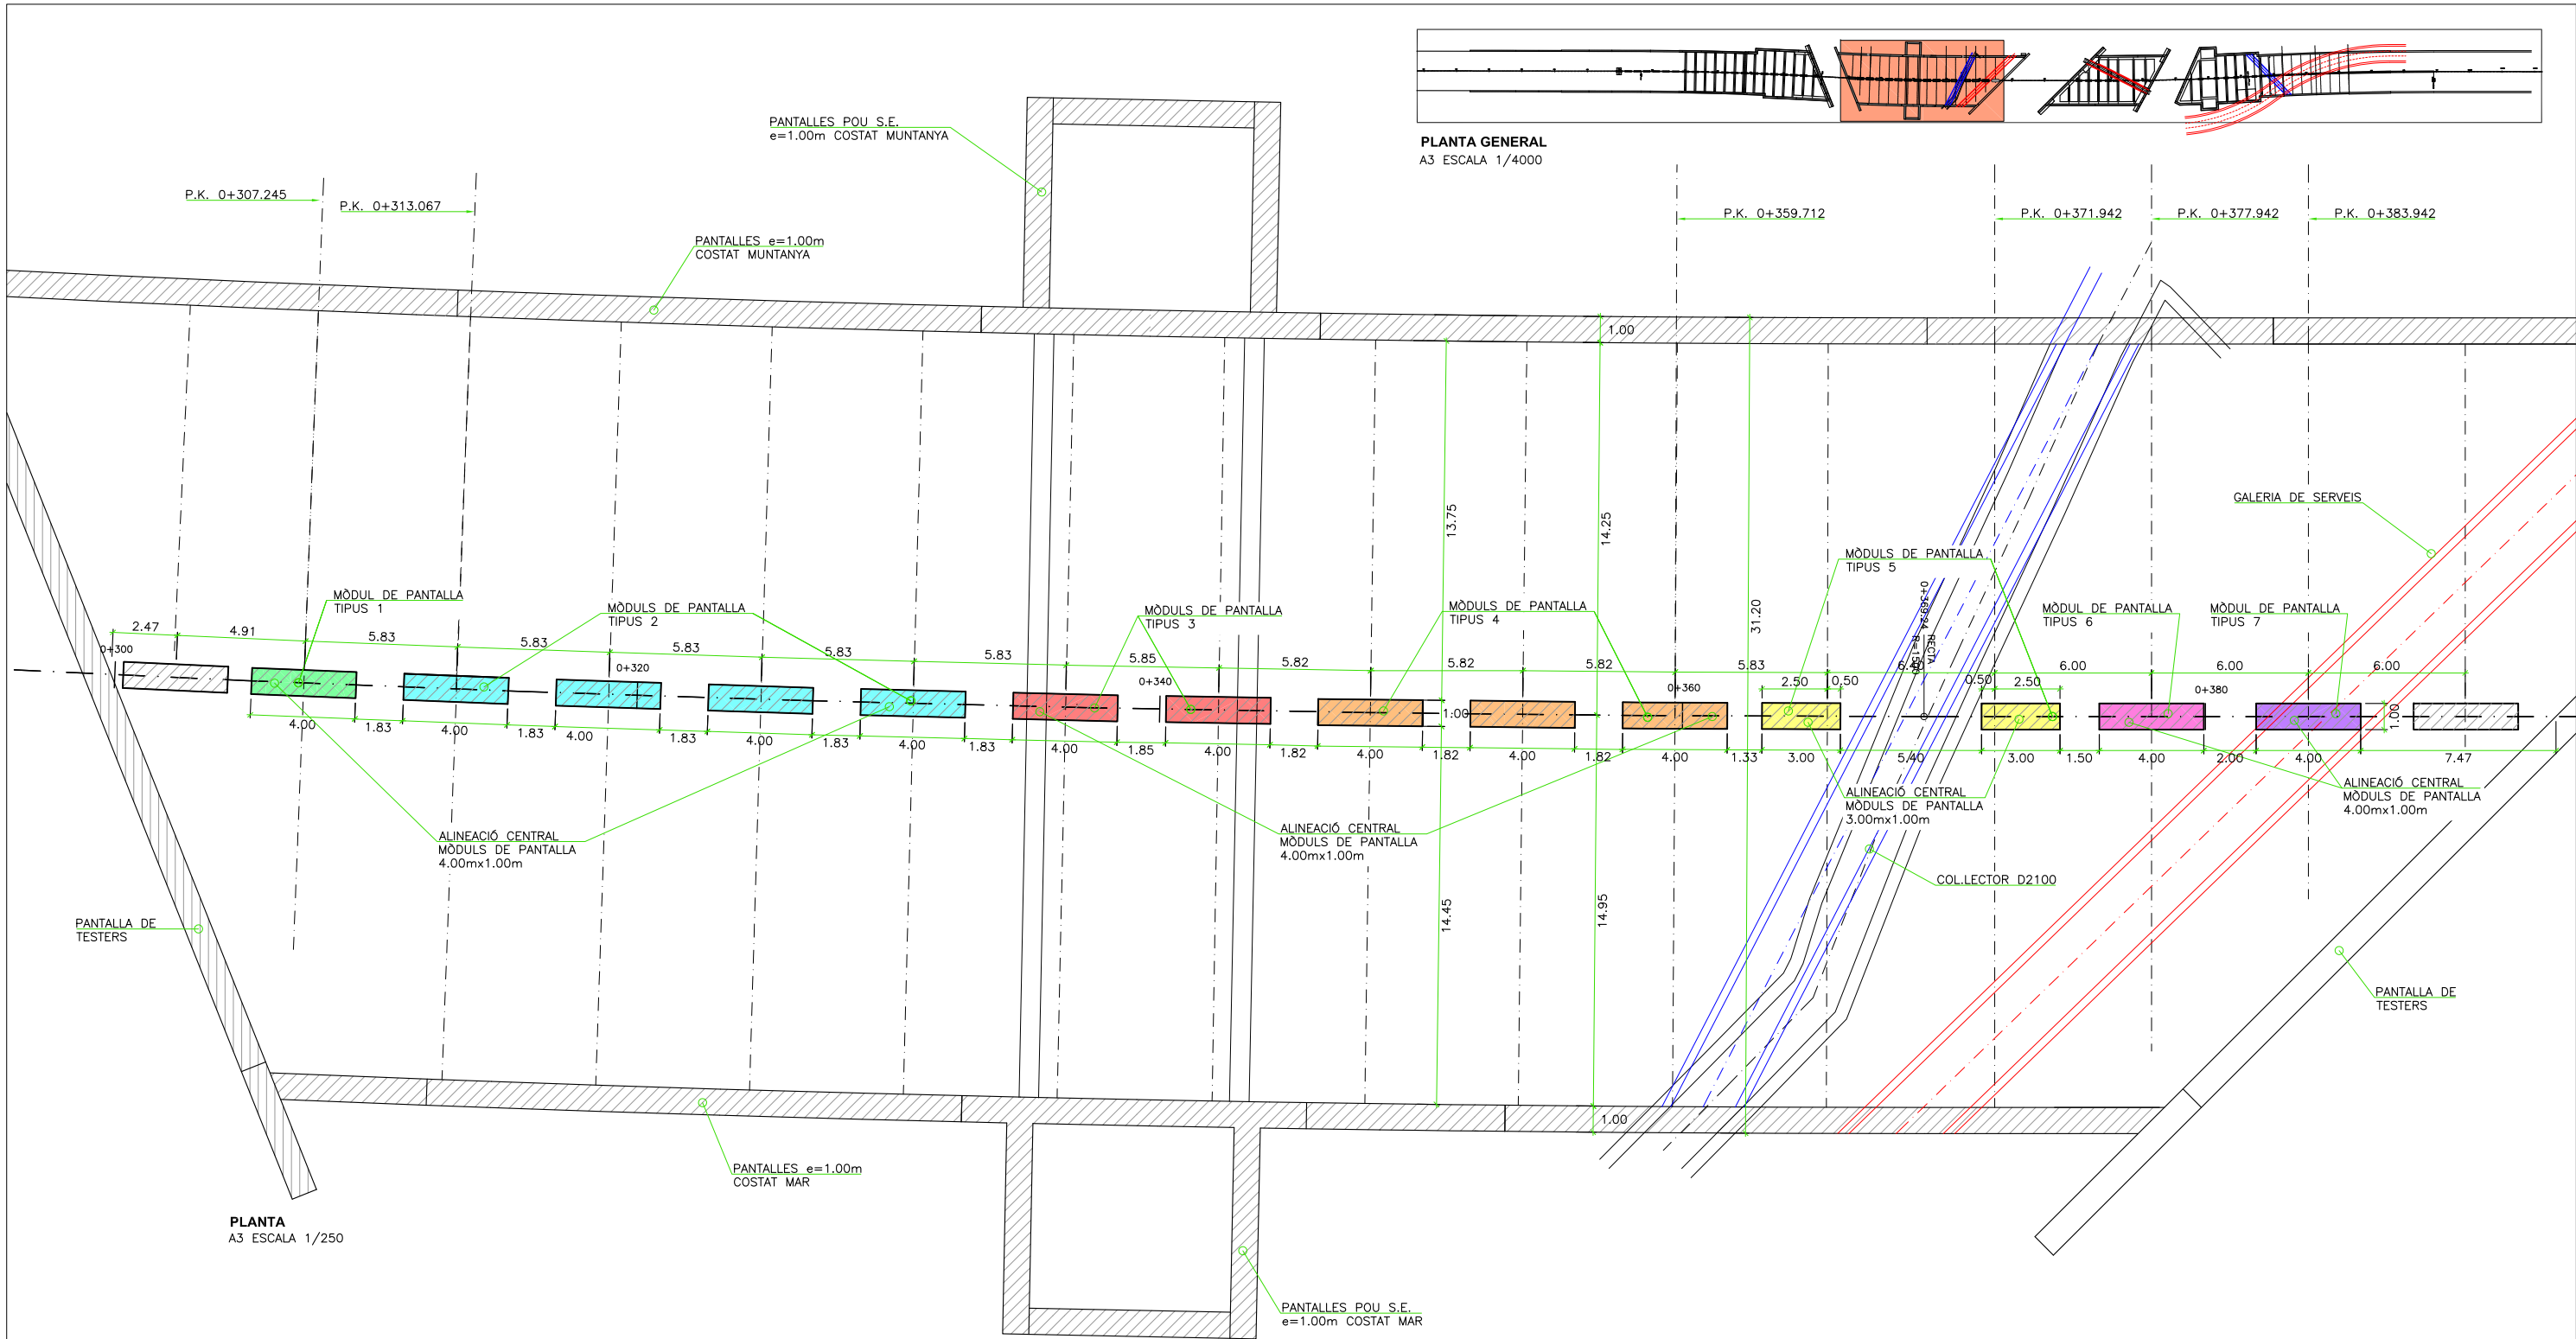

PLANTA
A3 ESCALA 1/250

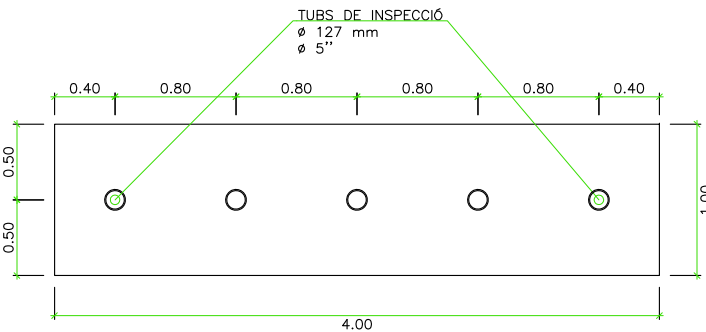

TUBS PER A INJECCIÓ PER PUNTA
EN MÒDULS DE PANTALLA TIPUS 3, 6 I 7
ESCALA 1/50

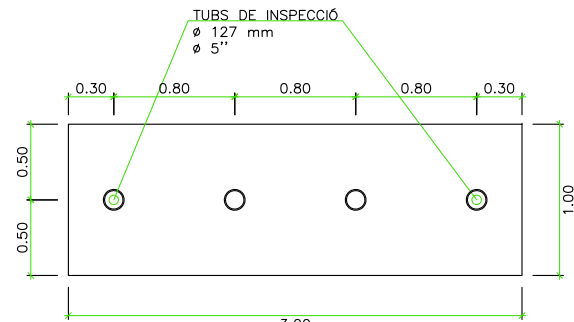

TUBS PER A INJECCIÓ PER PUNTA
EN MÒDULS DE PANTALLA TIPUS 5
ESCALA 1/50

PROCEDIMENT D'INJECCIÓ PER PUNTA (MÒDULS PANTALLA TIPUS 3, 5, 6 I 7):

- ES DISPOEN A LA GÀBIA D'ARMADURA ELS TUBS (SEGONS PLÀNOLS, 5 POLZADES DE DIÀMETRE O EN TOT CAS EL QUE PERMETI INTRODUIR UNA MÀQUINA DE PERFORACIÓ). ELS TUBS SERAN METÀL·LICS, TAPATS PER LA PART INFERIOR.
- UN COP FORMIGONADA LA PANTALLA, ES PERFORA PER CADA TUB FINS 1.00 m PER SOTA LA COTA DE PUNTA TEÒRICA.
- EN LA PERFORACIÓ ES DISPOSA UN TUB MANGUITO DE PVC FINS EL FONS DE PERFORACIÓ. LES VÀLVULES DEL TUB ESTARAN SEPARADES 0.30 m EN LA PART PERFORADA EN TERRENY NATURAL (PER SOTA LA PUNTA).
- S'INJECTA AMB BEURADA DE CIMENT L'ESPAI ANULAR ENTRE EL TUB DE PVC I EL TUB EXTERIOR / PARET DE LA PERFORACIÓ.
- UNA VEGADA HAGIT ENDURIT LA BEURADA (7 DIES), ES REALITZEN INJECCIONS DE BEURADA DE CIMENT A UNA PRESSIÓ DE 2.5 MPa. ES CONTROLARÀ L'ADMISSIÓ DE LES INJECCIONS I S'ELABORARAN ELS CORRESPONENTS INFORMES D'EXECUCIÓ.
- LA BEURADA INJECTADA TINDRÀ UNA RELACIÓ AIGUA/CIMENT DE 0.50.
- L'ADMISSIÓ MÍNIMA DE BEURADA PER CADA TUB SERÀ 365 kg (SUPOSANT UNA DENSITAT DE LA BEURADA DE 1825 kg/m³).
- SI LES ADMISSIONS REALS REGISTRADES SÓN INFERIORS A 365 kg/PERFORACIÓ, ES PROCEDIRÀ A INCREMENTAR LA PRESSIÓ EN ESGLAONS DE 0.50 MPa FINS A 3.50 MPa (3.00 MPa I 3.50 MPa) I ES REGISTRARAN LES ADMISSIONS ADDICIONALS QUE ES POGUESSIN PRODUIR. ES DONARÀ EL TRACTAMENT PER FINALITZAT QUAN S'ASSOLEIXI LA PRESSIÓ DE 3.50 MPa.
- AMB CARÀCTER PREVI A LA REALITZACIÓ DEL TRACTAMENT, CALDRÀ PRESENTAR UN PROCEDIMENT DE TREBALL COMPLET QUE HAURÀ DE SER VALIDAT PEL PROJECTISTA.
- S'ENVIARAN ELS RESULTATS AL PROJECTISTA (PRESSIIONS I ADMISSIONS) I AQUEST VALIDARÀ, SI S'ESCAU, LA INJECCIÓ.

NOTA IMPORTANT:

ELS MÒDULS DE PANTALLA TIPUS 3, 5, 6 I 7
S'INJECTARAN PER PUNTA

CONTROL DE QUALITAT

MATERIAL	DEFINICIÓ	NIVELL DE CONTROL	RECOBRIMENT ARMADURES (mm.)
FORMIGÓ	MÒDULS PANTALLA	HA-30/L/20/IIa+Qb	ESTADÍSTIC
ACER	ARMADURA PASIVA	B 500 S	NORMAL
EXECUCIÓ	TOTS ELS ELEMENTS INDICATS	INTENS	

