


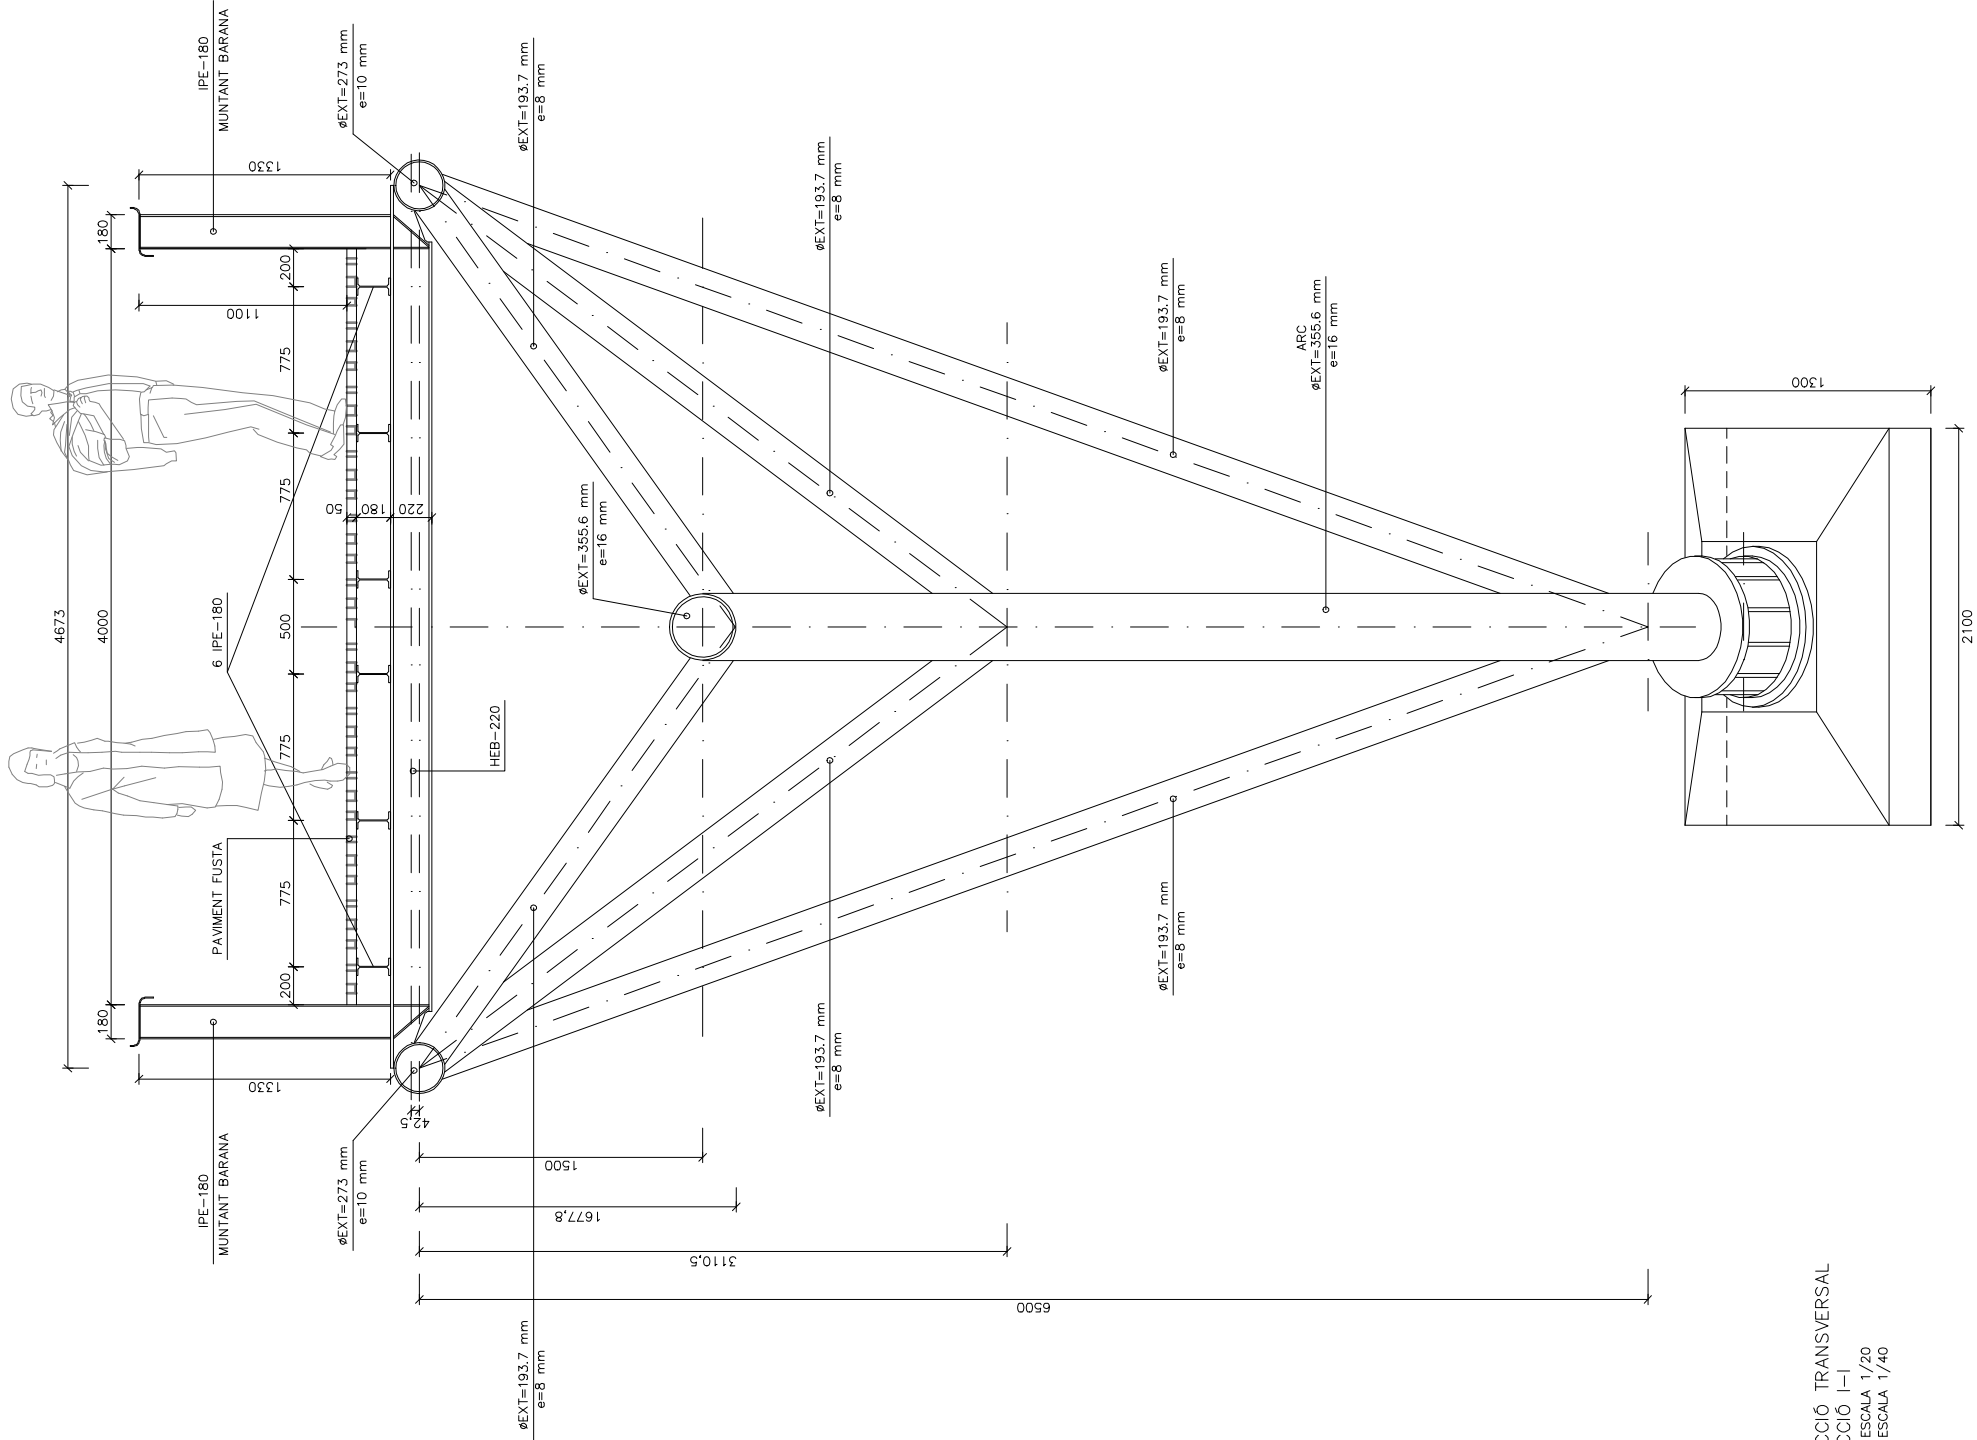

SECCIÓ TRANSVERSAL
SECCIÓ I-I
A1: ESCALA 1/20
A3: ESCALA 1/40

SECCIÓ LONGITUDINAL
A1: ESCALA 1/250
A3: ESCALA 1/500