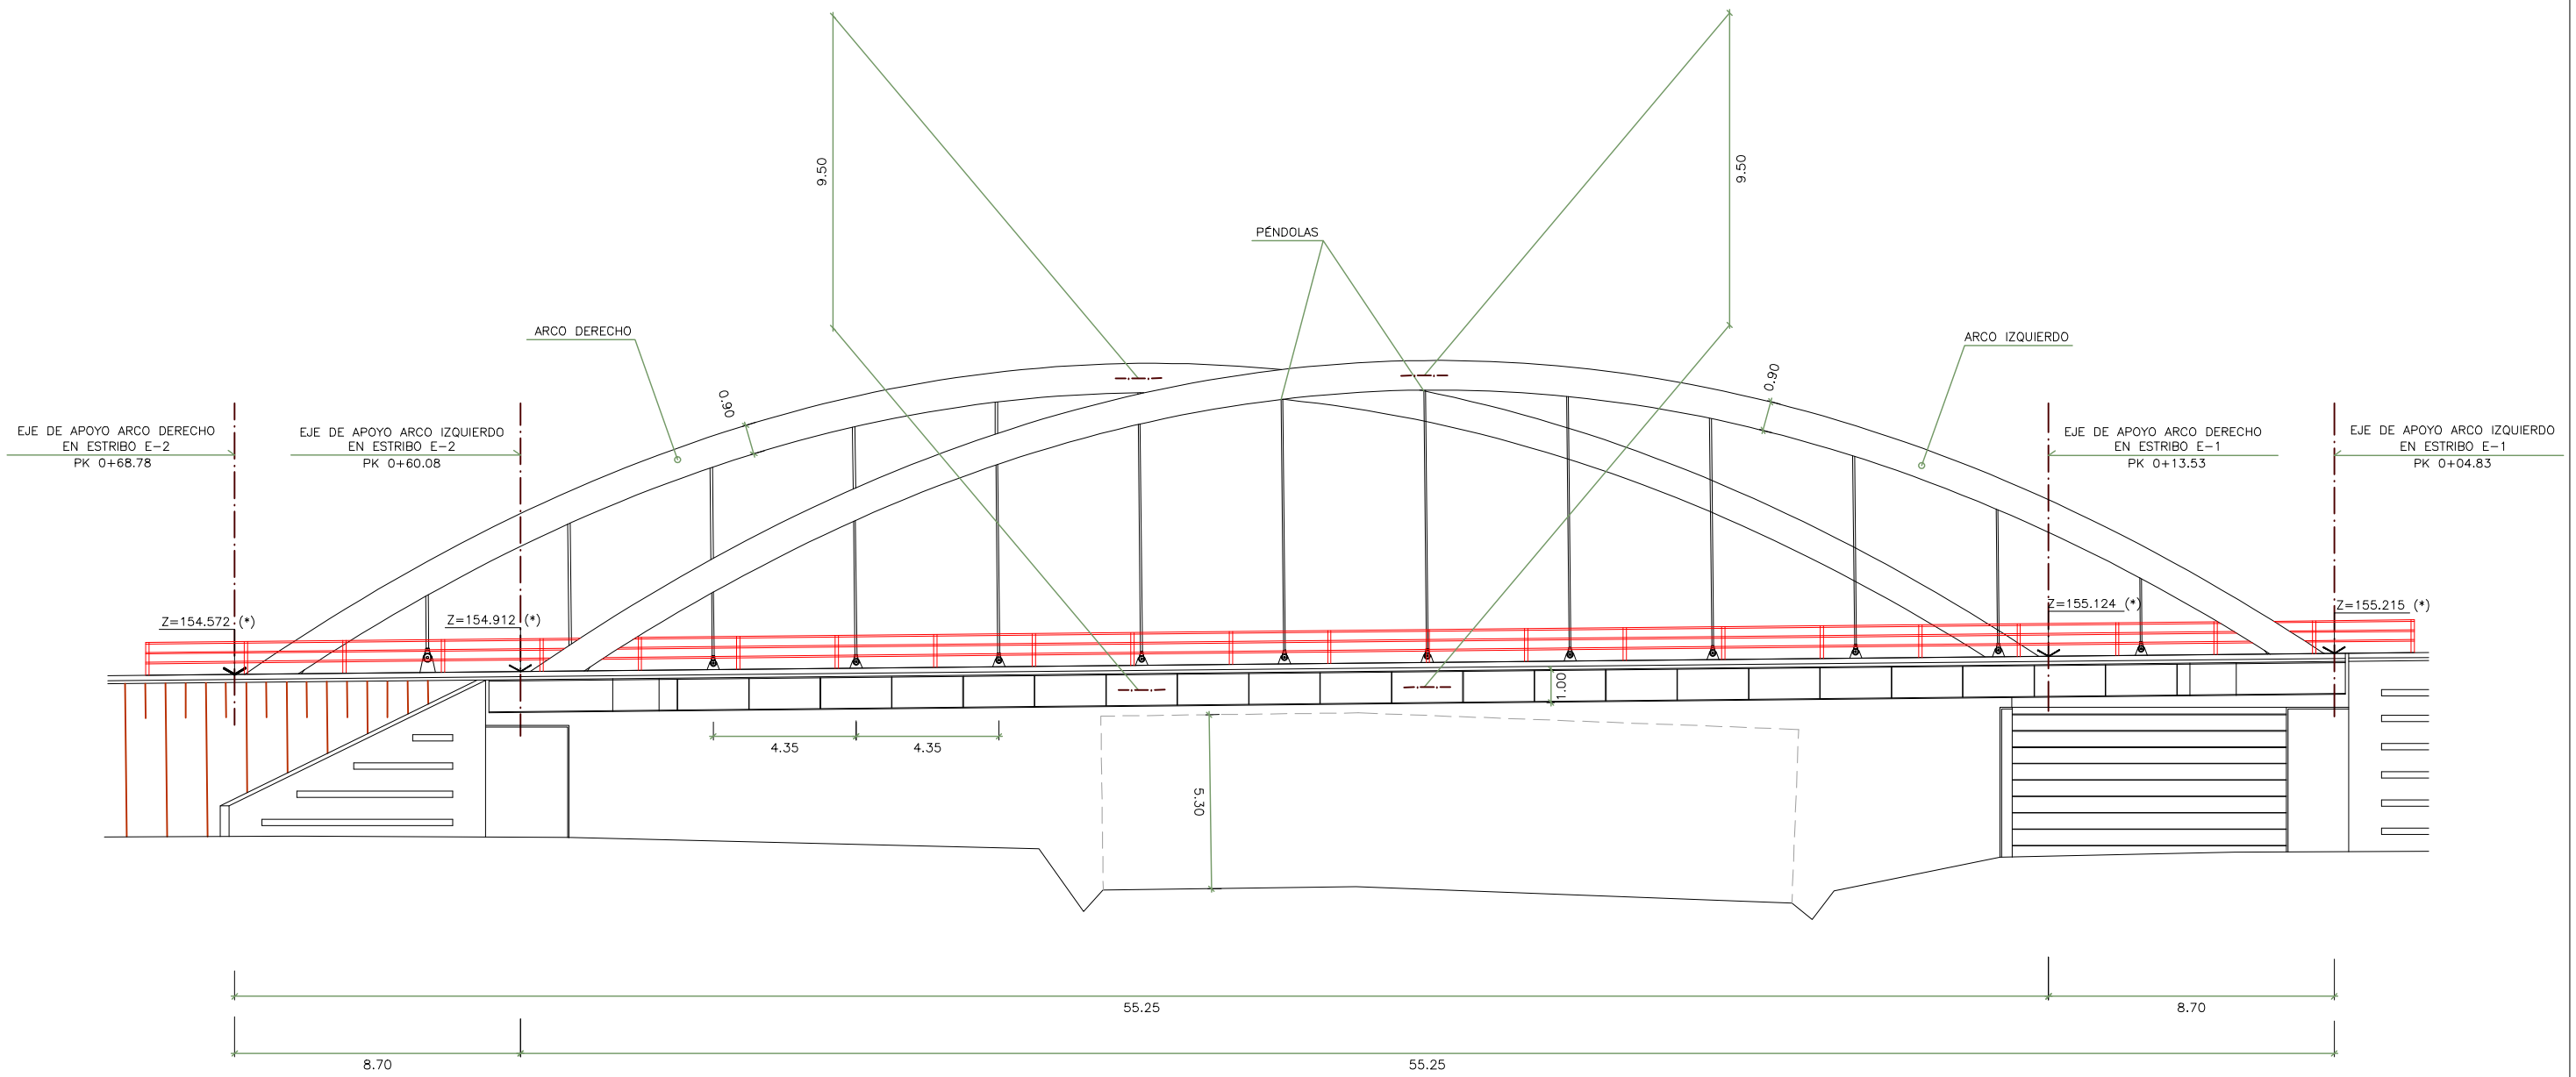

DEFINICIÓN GENERAL. VISTA POR A
ESCALA 1/200

(*) NOTA:

COTA CARA SUPERIOR ESTRUCTURA

Med. GROUP	TÍTOL DEL PROJECTE **PROJECTE D'ENLLAÇ A DIFERENT NIVELL PER A L'ACCÉS A LA CARRETERA T-310 DES DELS PLANS PARCIALS PINARS DE TARRACO I BONMONT TERRES NOVES**	_Bridge Technologies_	AUTOR DEL PROJECTE: TOMÁS POLO ENGINYER DE CAMINS	PROJECTE D'ESTRUCTURES: ANGEL C. APARICIO ENGINYER DE CAMINS; GONZALO RAMOS ENGINYER DE CAMINS; TOMÁS POLO ENGINYER DE CAMINS	ESCALA 1/200	NOM DEL PLÀNOL: **PASO SUPERIOR DEFINICIÓN GENERAL**	DATA: **JULIOL 07**	Nº PLÀNOL: **4.1.1** FULL.....4...DE...5....