



SECCIÓ LONGITUDINAL PER EIX TRAÇAT

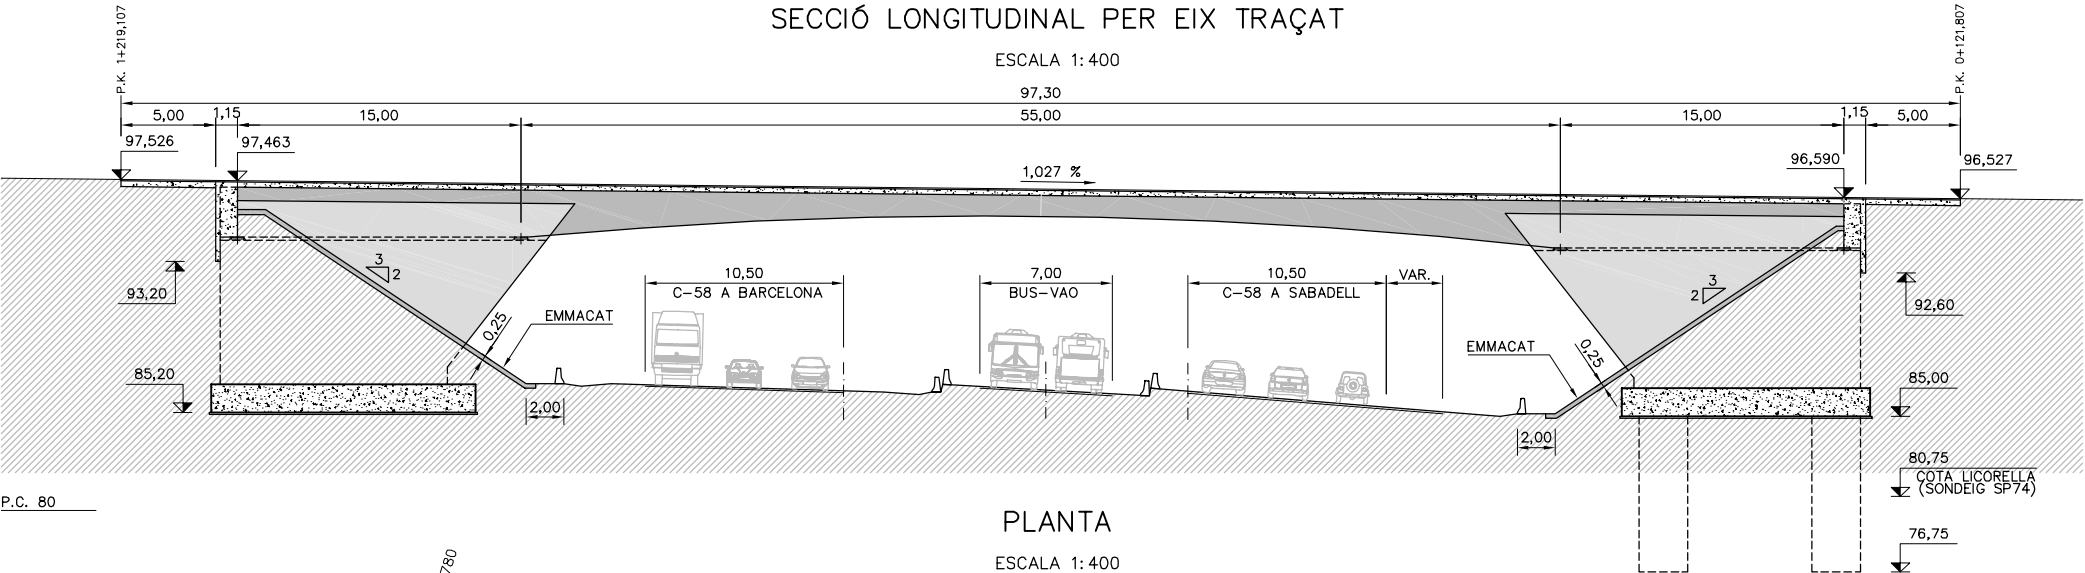

PLANTA

ESCALA 1:400

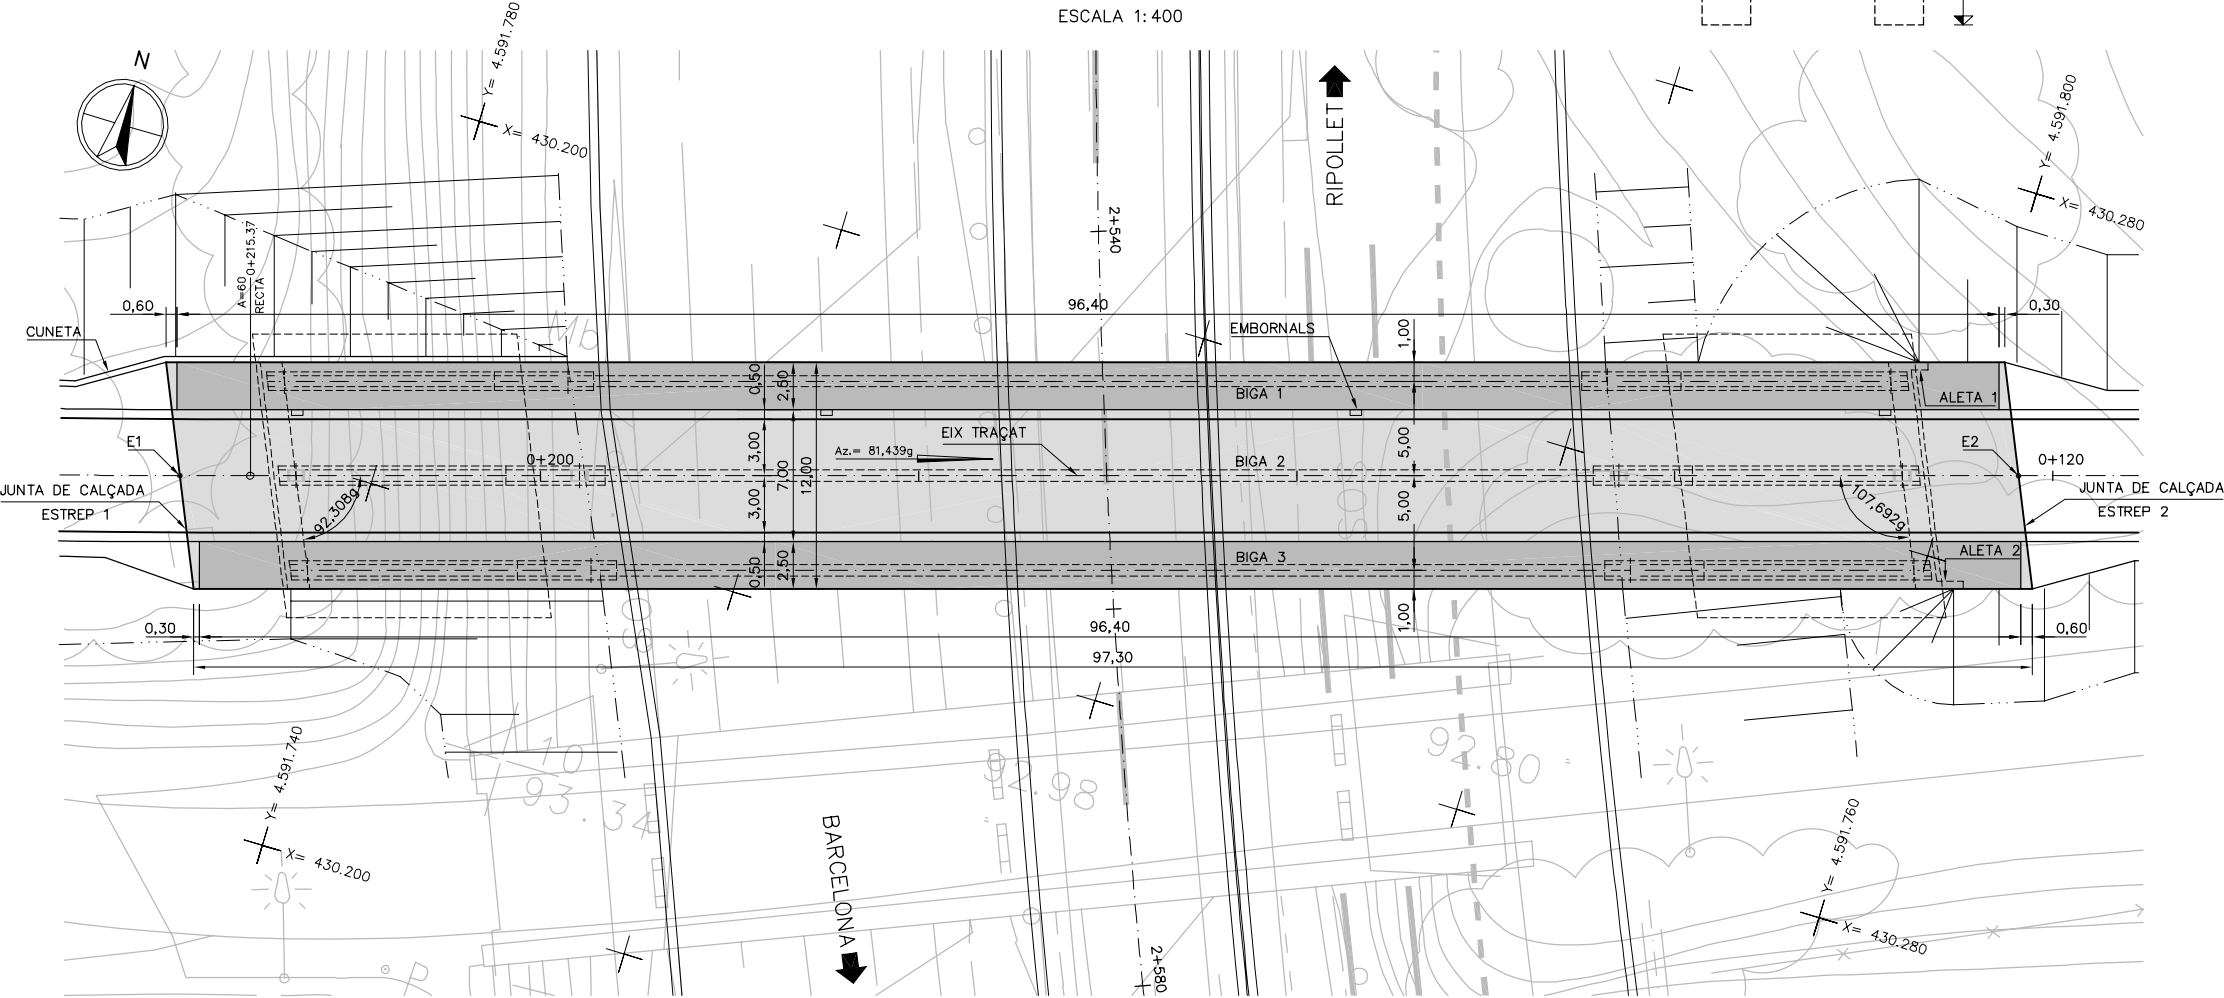


PUNTS DE REPLANTEIG EN PLANTA

PUNT	COORDENADES	
	X	Y
1	430.190,193	4.591.757,481
2	430.283,388	4.591.785,447

SECCIÓ TRANSVERSAL

ESCALA 1:100

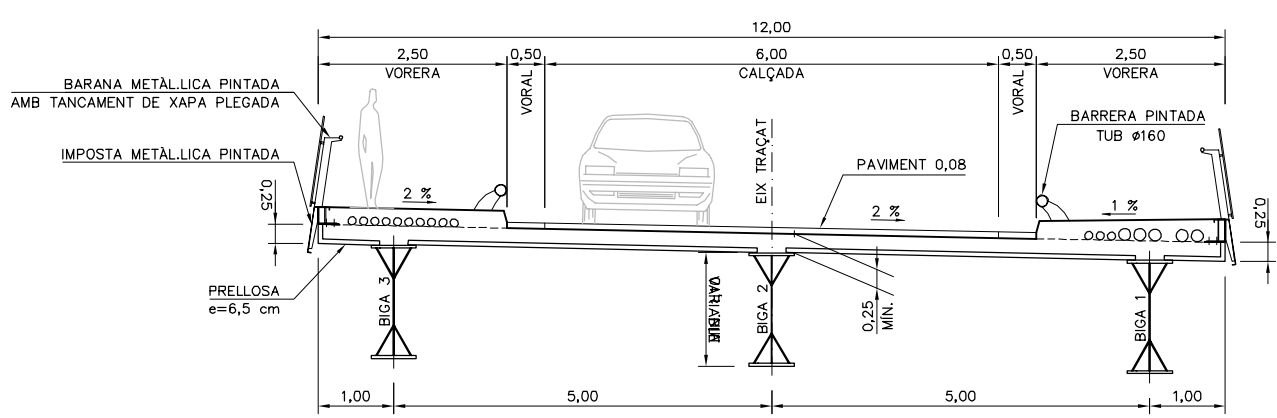

QUADRE DE CARACTERÍSTIQUES DELS MATERIALS SEGONS EHE

ELEMENT	FORMIGÓ		ACER		EXECUCIÓ
	TIPUS	DESSIGNACIÓ	ARMADURA ACTIVA	ARMADURA PASSIVA	DANYS TIPUS B
ANIVELLACIÓ I NETAJA	HM-20/B/20/1		LIMIT ELASTIC ENTRE 0,88 I 0,95 DE LA CÀRREGA UNITÀRIA MÀXIMA	LIMIT ELASTIC 500 N/mm ²	NIVELL DE CONTROL
	HA-25/B/20/1/a				INTENS
	HA-30/B/20/1/a				
	HA-35/F/12/1/a				
LLOSA	HA-30/B/20/1/a		CÀRREGA UNITÀRIA MÀXIMA 1860 N/mm ²	LIMIT DE TRENCAMENT 550 N/mm ²	COEFICIENTS DE MAJORACIÓ
PRELLOSES	HA-35/F/12/1/a		Y 1860 S7	B 500 S	
NIVELL DE CONTROL	MODALITAT 3		NORMAL		$\gamma_G = 1,35$ $\gamma_Q = 1,50$ $\gamma_P = 1$
COEFICIENT	MINORACIÓ $\gamma_c = 1,50$		MINORACIÓ $\gamma_s = 1,15$		

RECOBRIMENTS SEGONS ARTICLE 37° DE LA EHE
ANCORATGES I ENCAVALLAMENTS SEGONS ARTICLE 66° DE LA EHE