




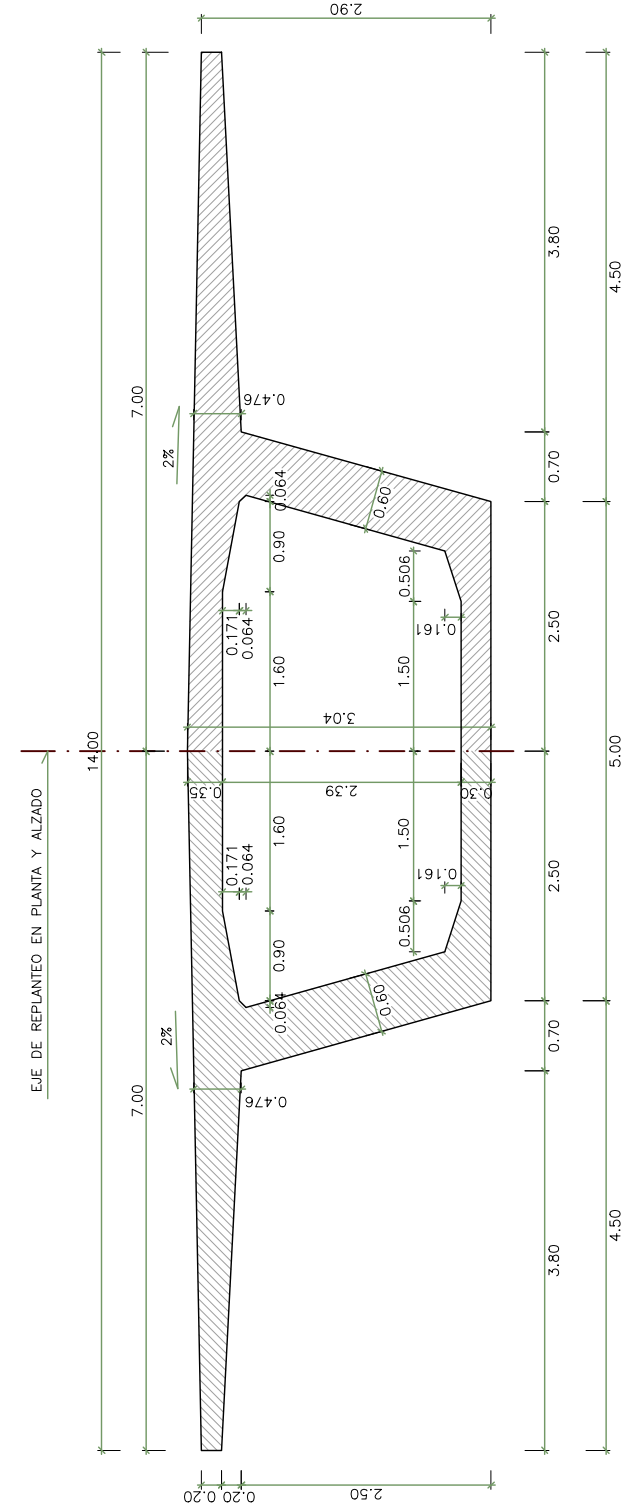

SECCIÓN TIPO III-III  
ESCALA 1/75

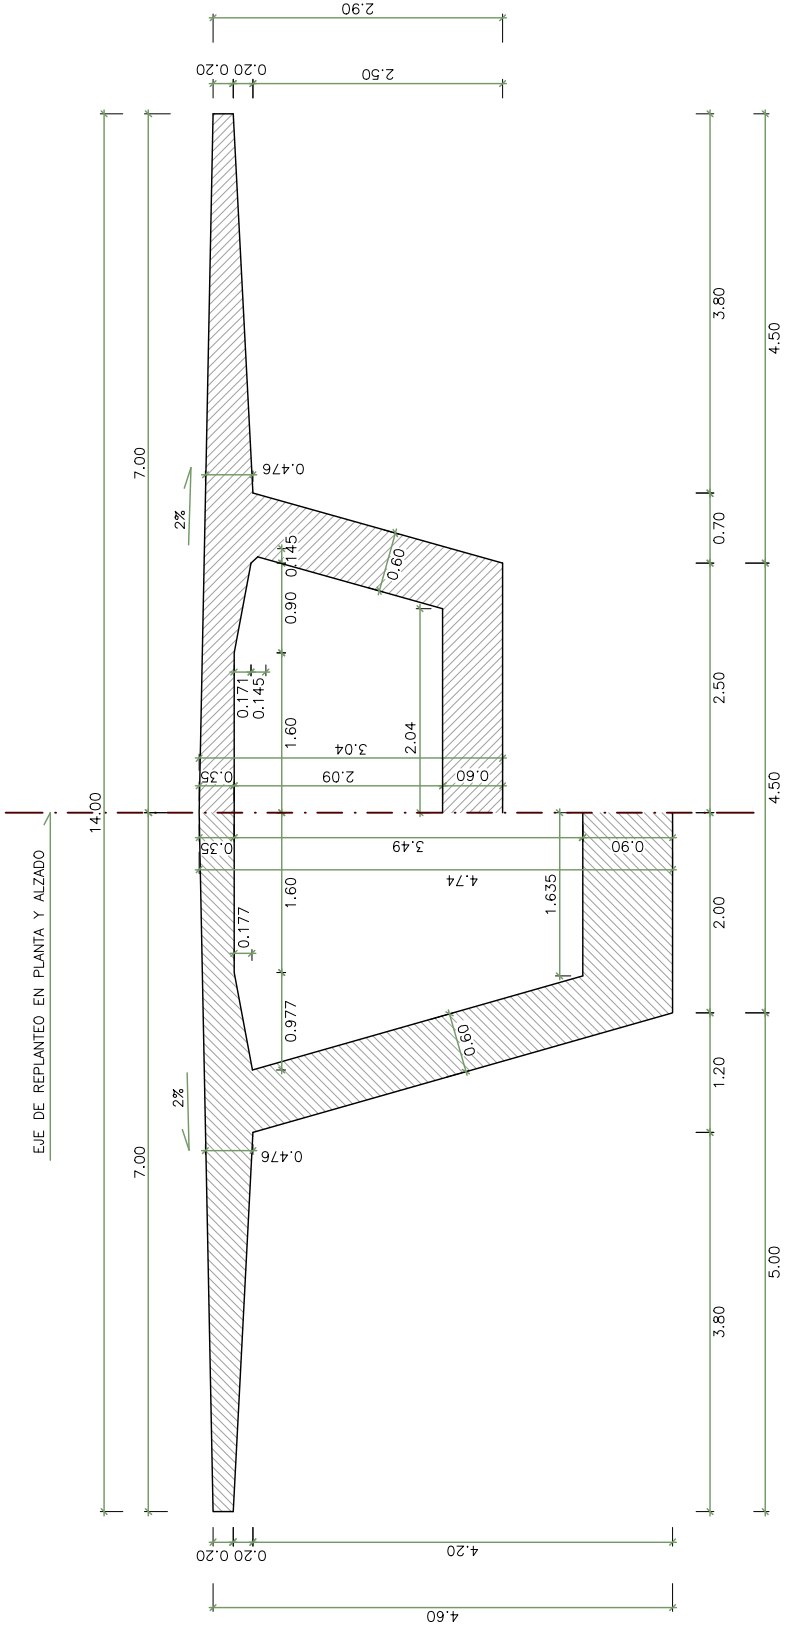

SECCIÓN TIPO IV-IV  
SECCIÓN TRANSVERSAL APOYO  
PILAS P-2 Y P-3  
ESCALA 1/75

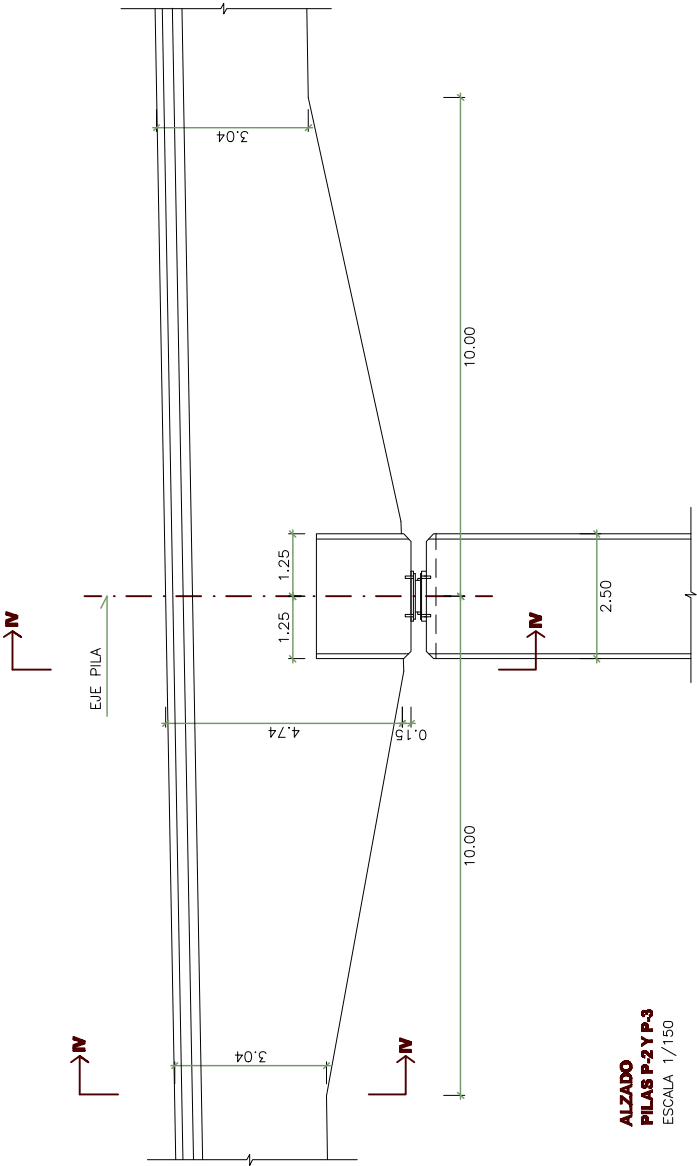

ALZADO  
PILAS P-2 Y P-3  
ESCALA 1/150

| CUADRO DE MATERIALES |                               |               |                               |
|----------------------|-------------------------------|---------------|-------------------------------|
| MATERIAL             | DEFINICION                    |               | RECUBRIMIENTO ARMADURAS (mm.) |
| HORMIGON             | TABLERO                       | HP-40/F/20/lq | 25                            |
| ACERO                | ARMADURA PASIVA               | B 500 S       | —                             |
| ACERO                | ARMADURA ACTIVA               | Y 1860 S7     | —                             |
| EJECUCION            | TODOS LOS ELEMENTOS INDICADOS |               | —                             |

– LOS EMPALMES DE BARRAS SE HARÁN POR SOLAPE TAL COMO INDICA LA INSTRUCCIÓN EHE.