


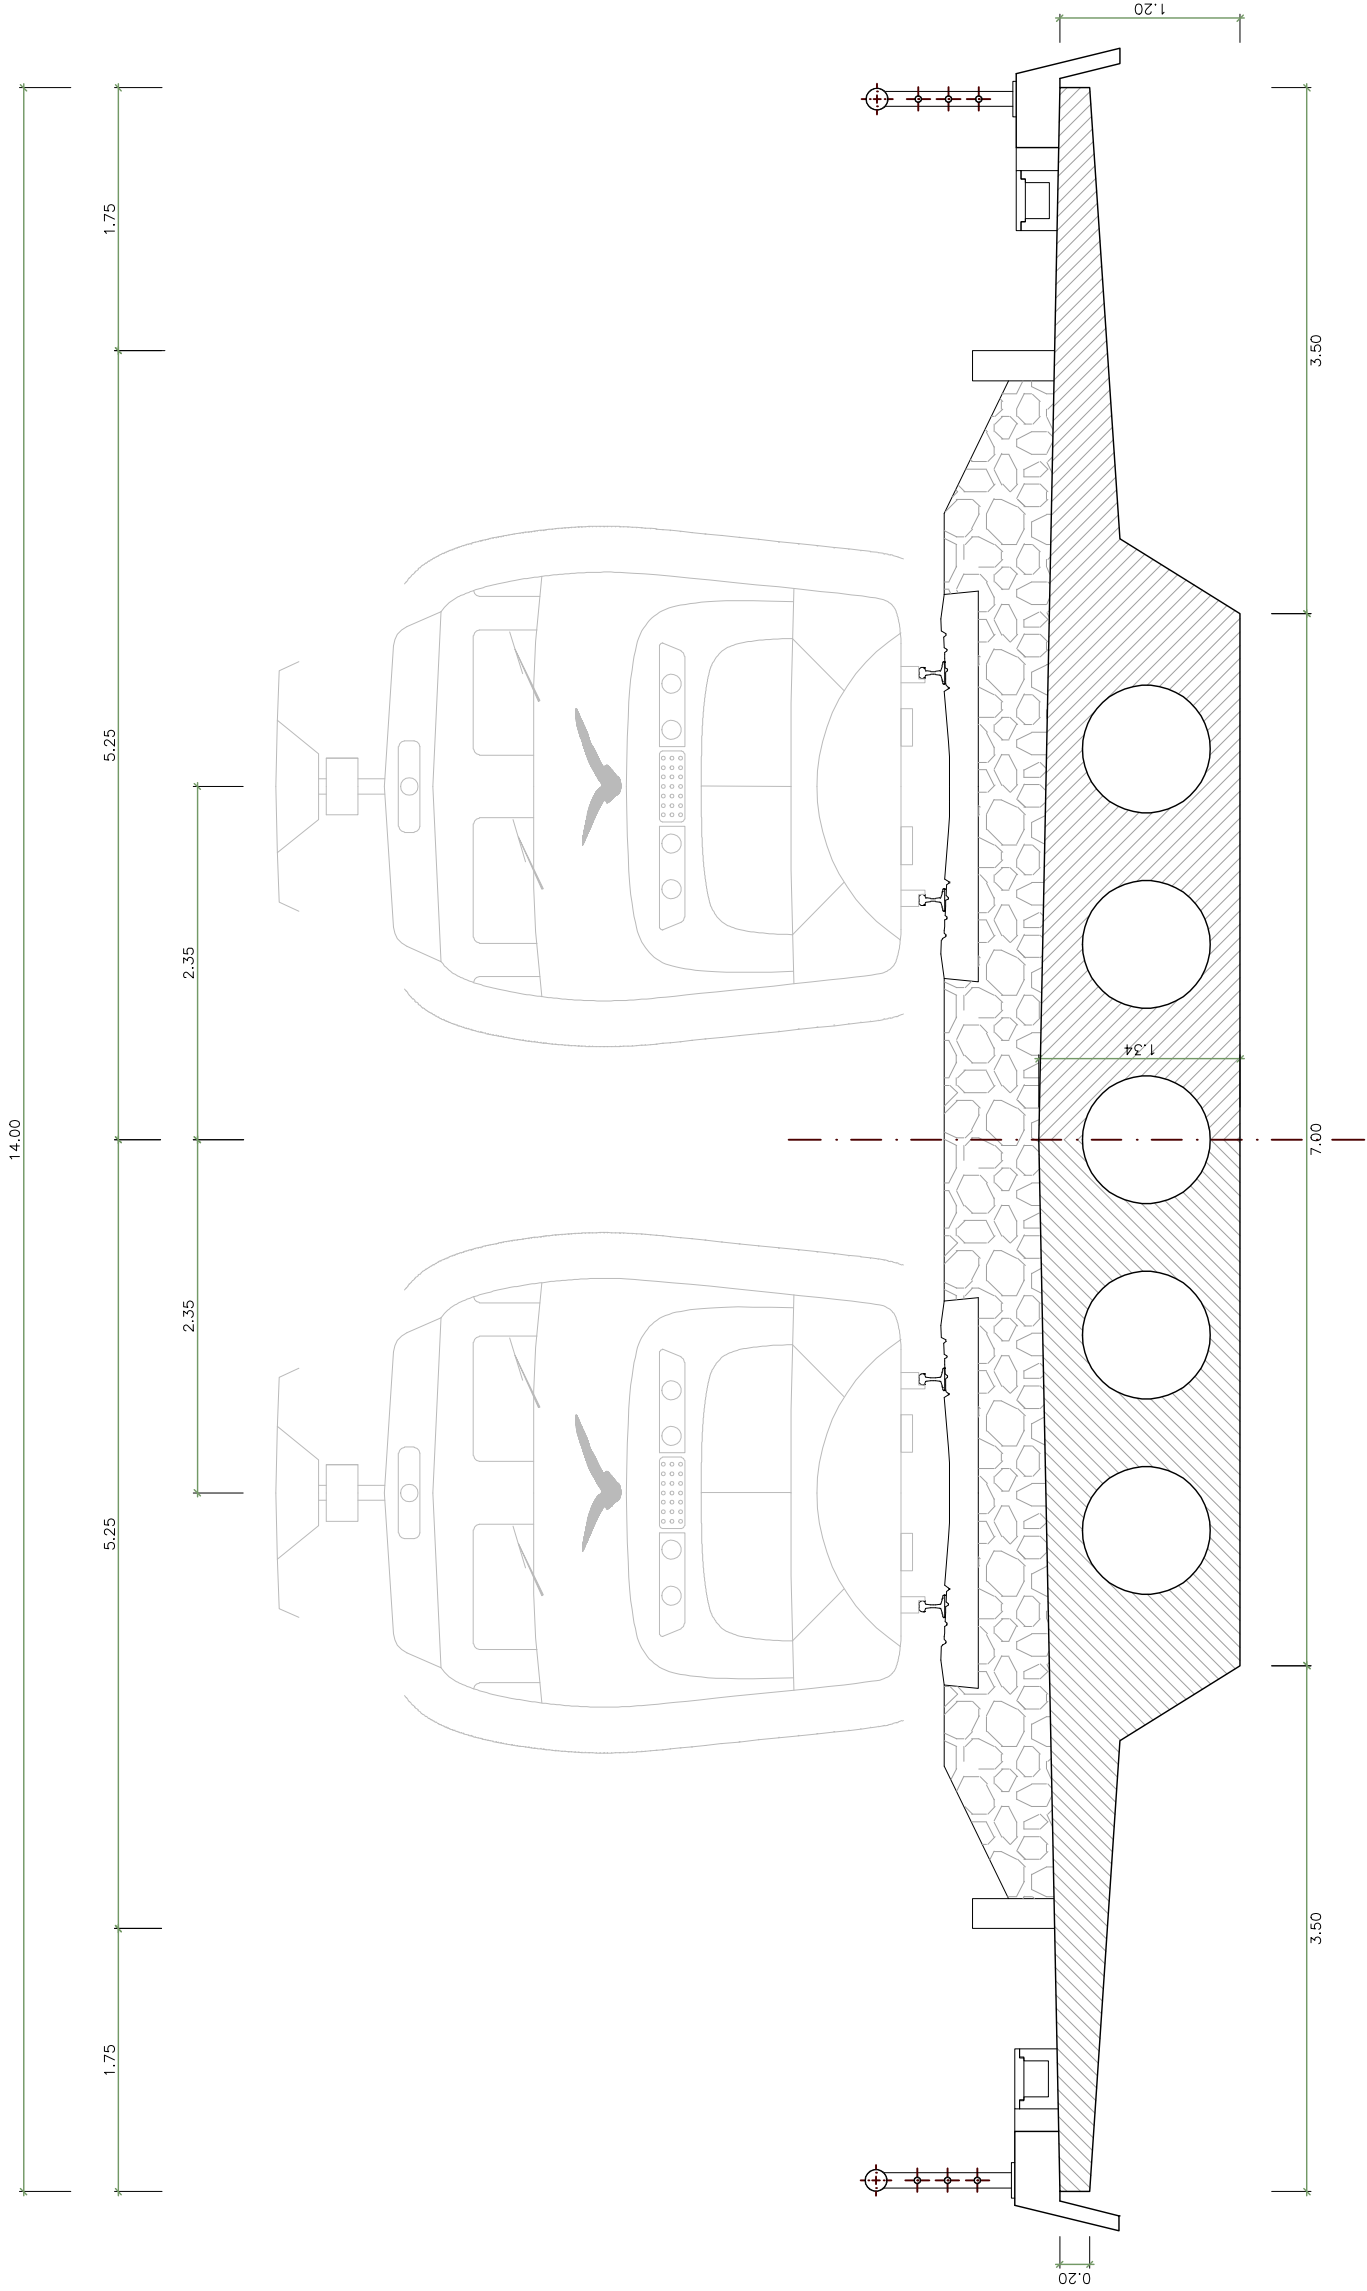

SECCIÓN TRANSVERSAL VIAL
ESCALA 1/50