
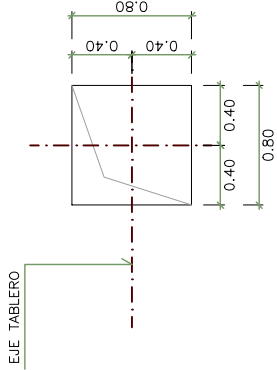
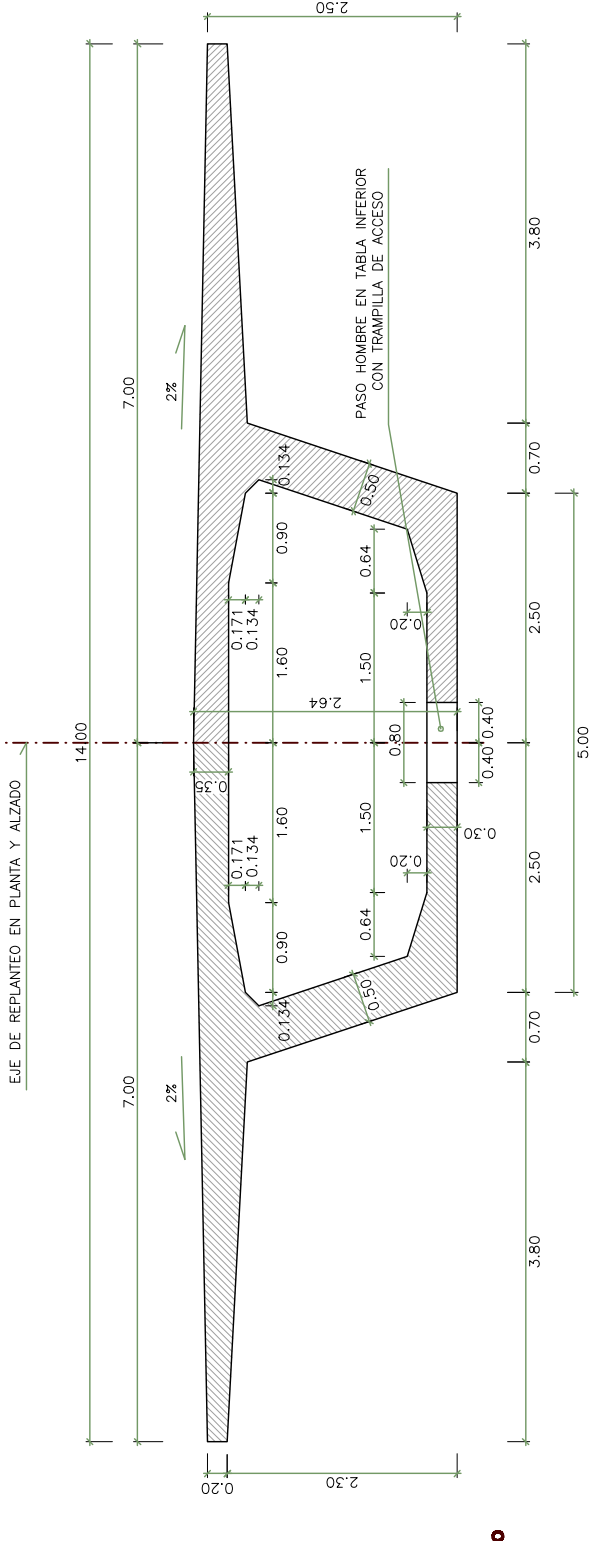
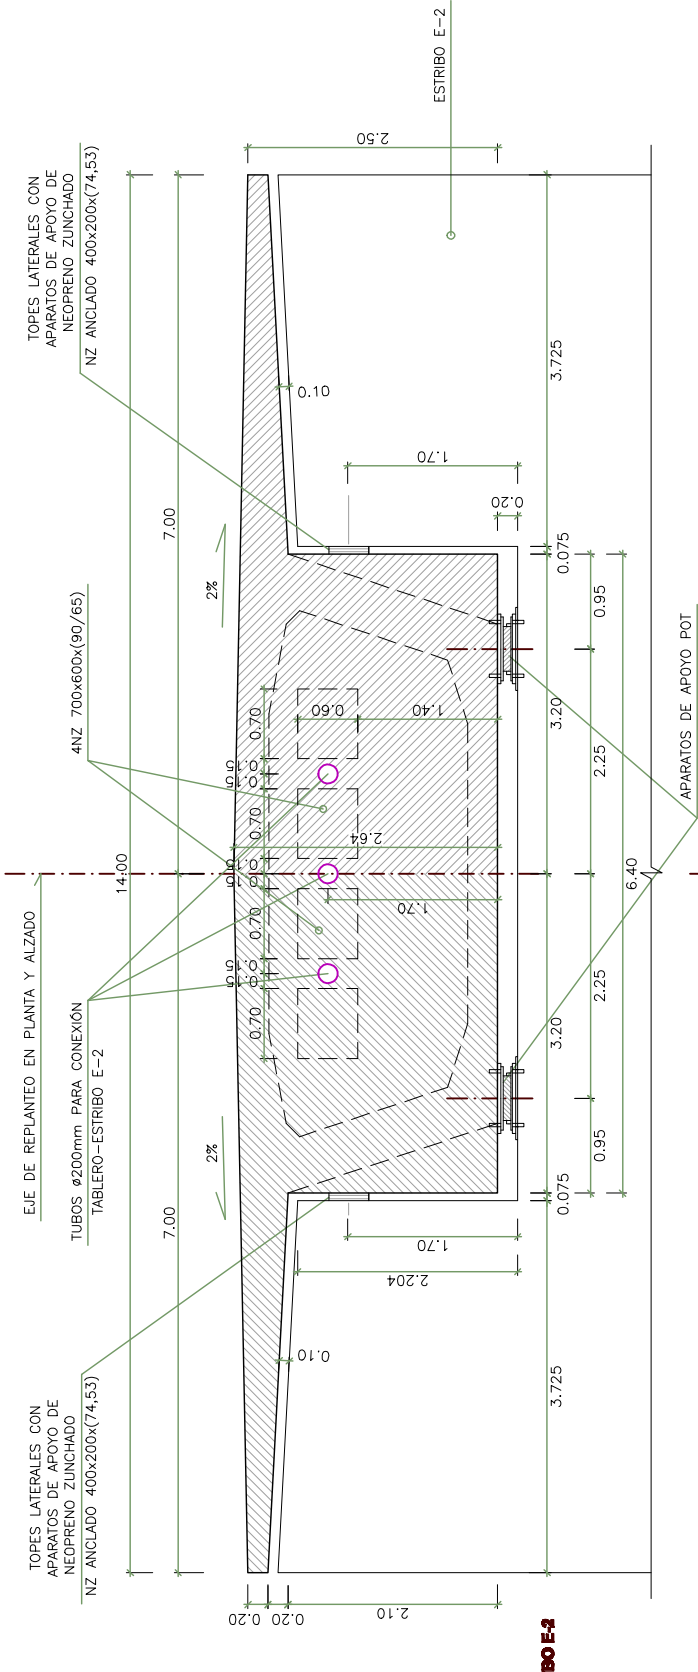


	Nº VERSIÓN	FECHA	MOTIVO MODIFICACIÓN

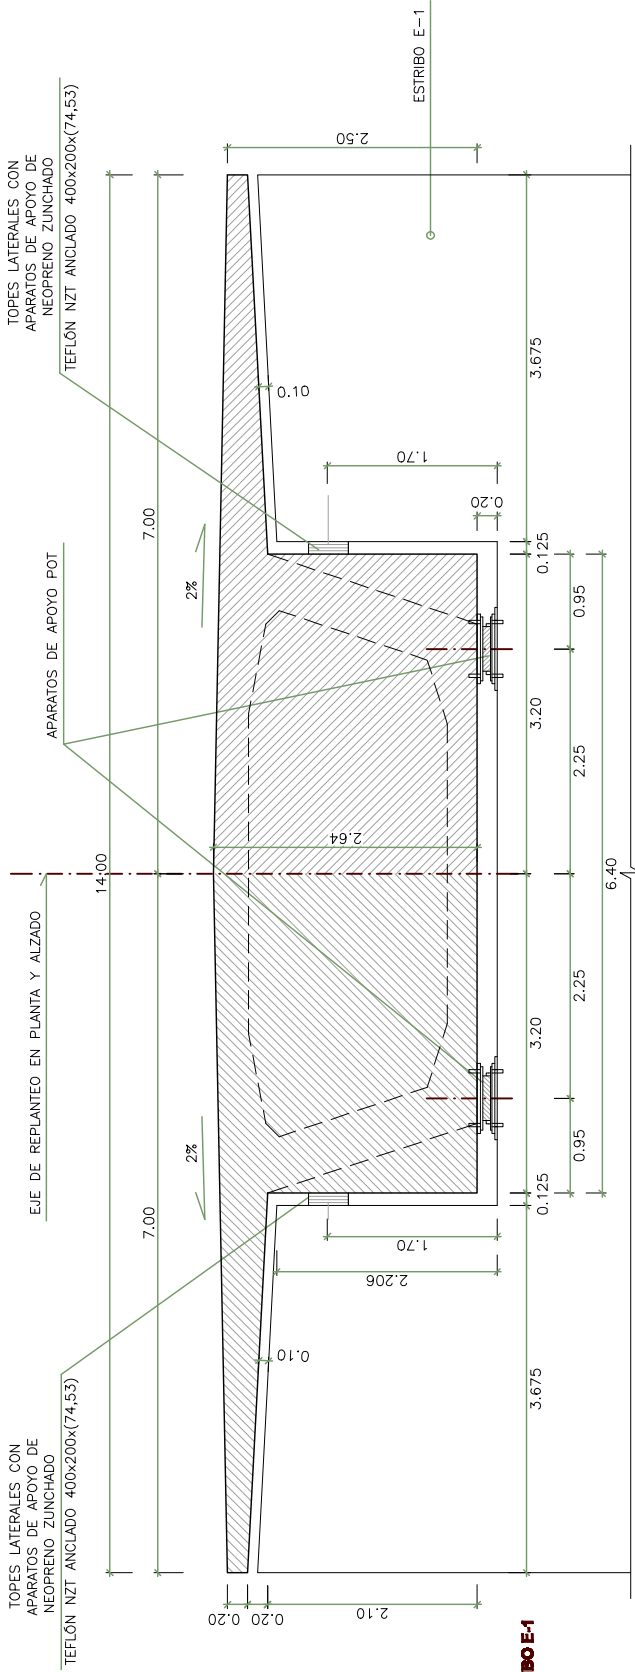

CUADRO DE MATERIALES		DEFINICION	NIVEL DE CONTROL	RECURRIMIENTO ARMADURAS (mm.)
HORMIGON	TABLERO	HP-40/B/20/IIa-H	ESTADISTICO	25
ACERO	ARMADURA PASIVA	B 500 S	NORMAL	—
ACERO	ARMADURA ACTIVA	Y 1860 S7	NORMAL	—
EJECUCION	TODOS LOS ELEMENTOS INDICADOS		INTENSO	—

– LOS EMPALMES DE BARRAS SE HARÁN POR SOLAPE TAL COMO INDICA LA INSTRUCCIÓN EHE.