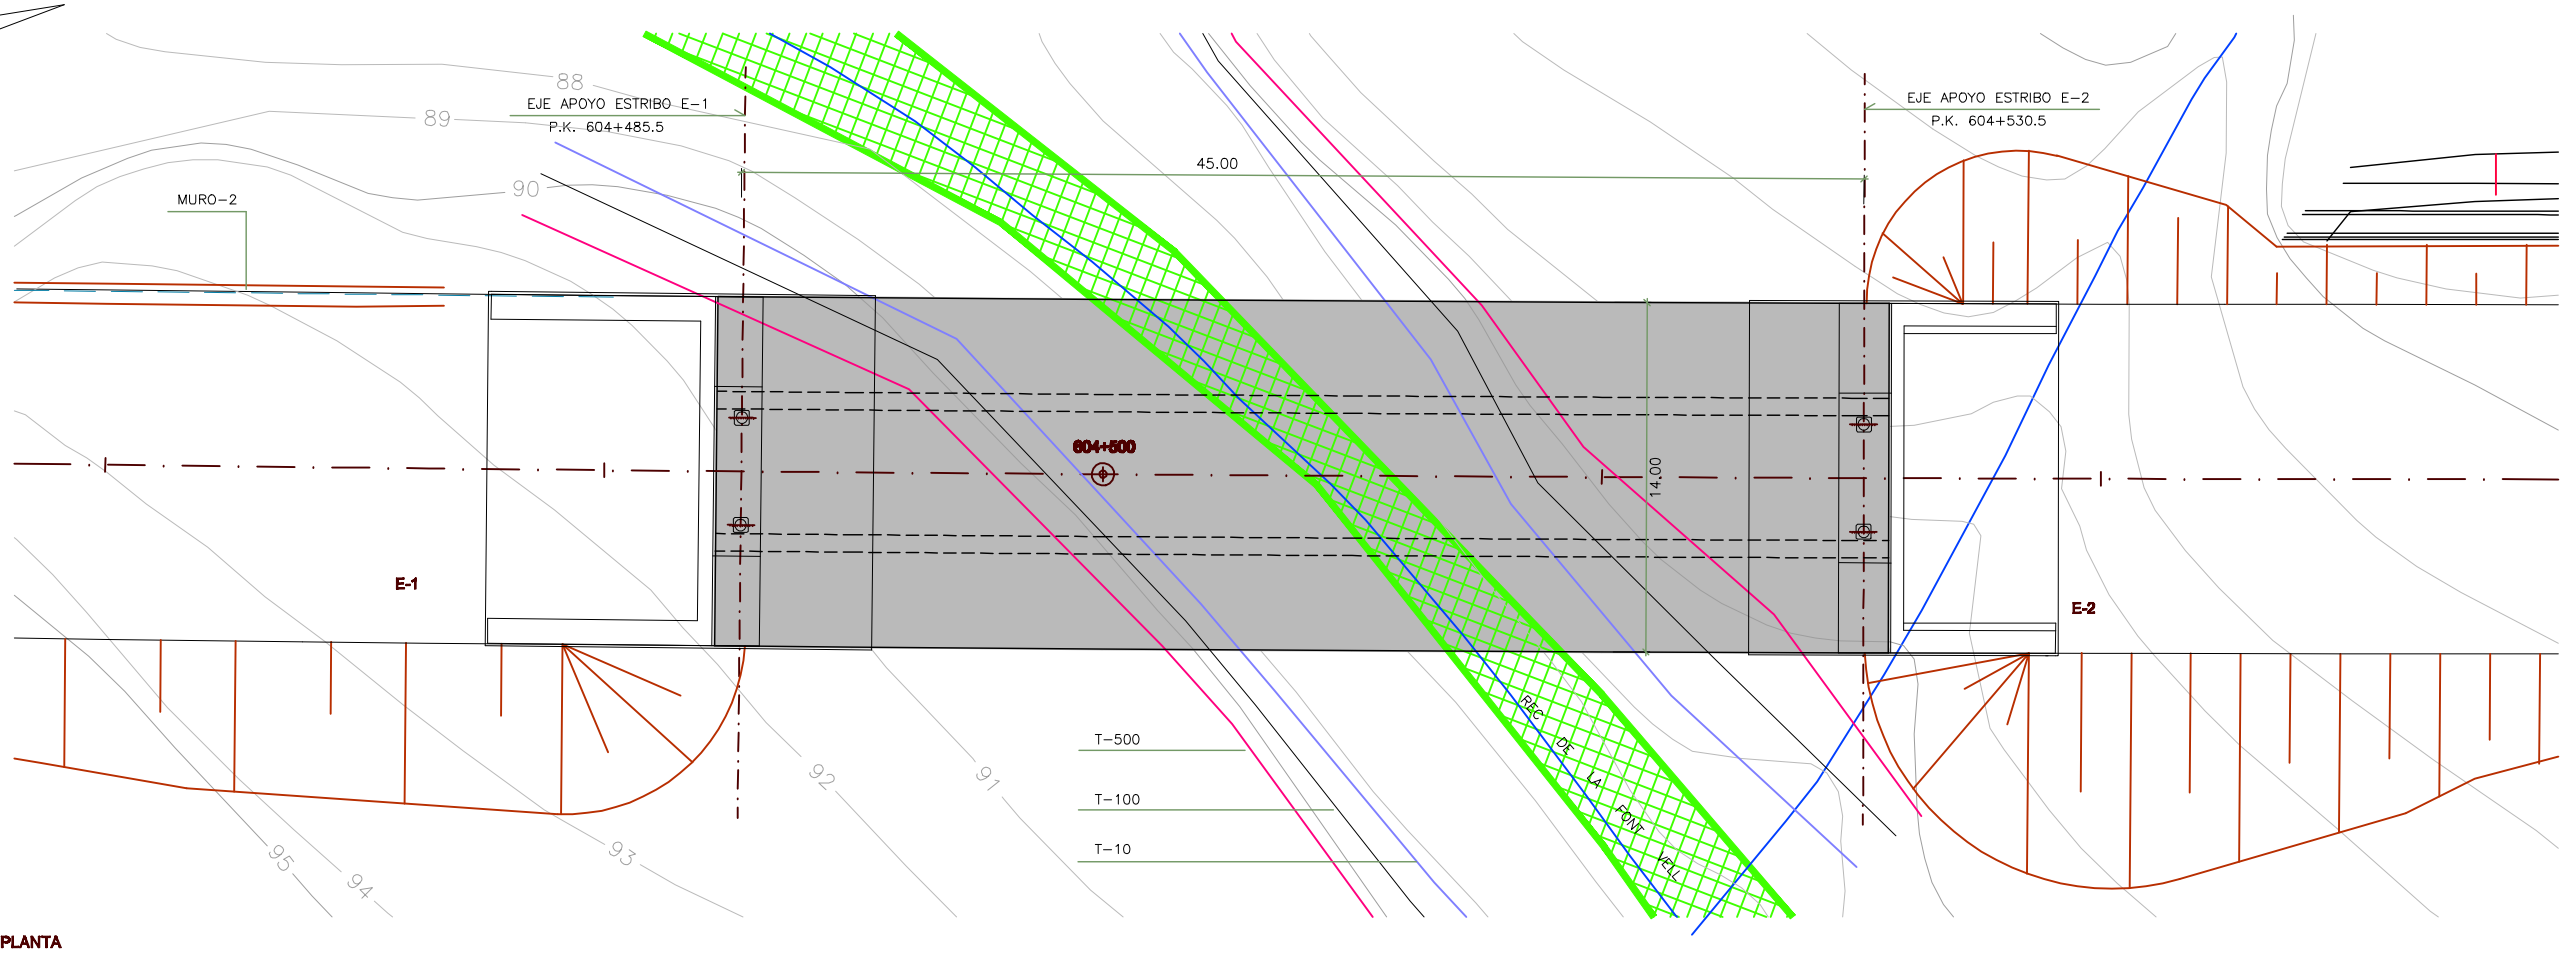

PLANTA
ESCALA 1/300

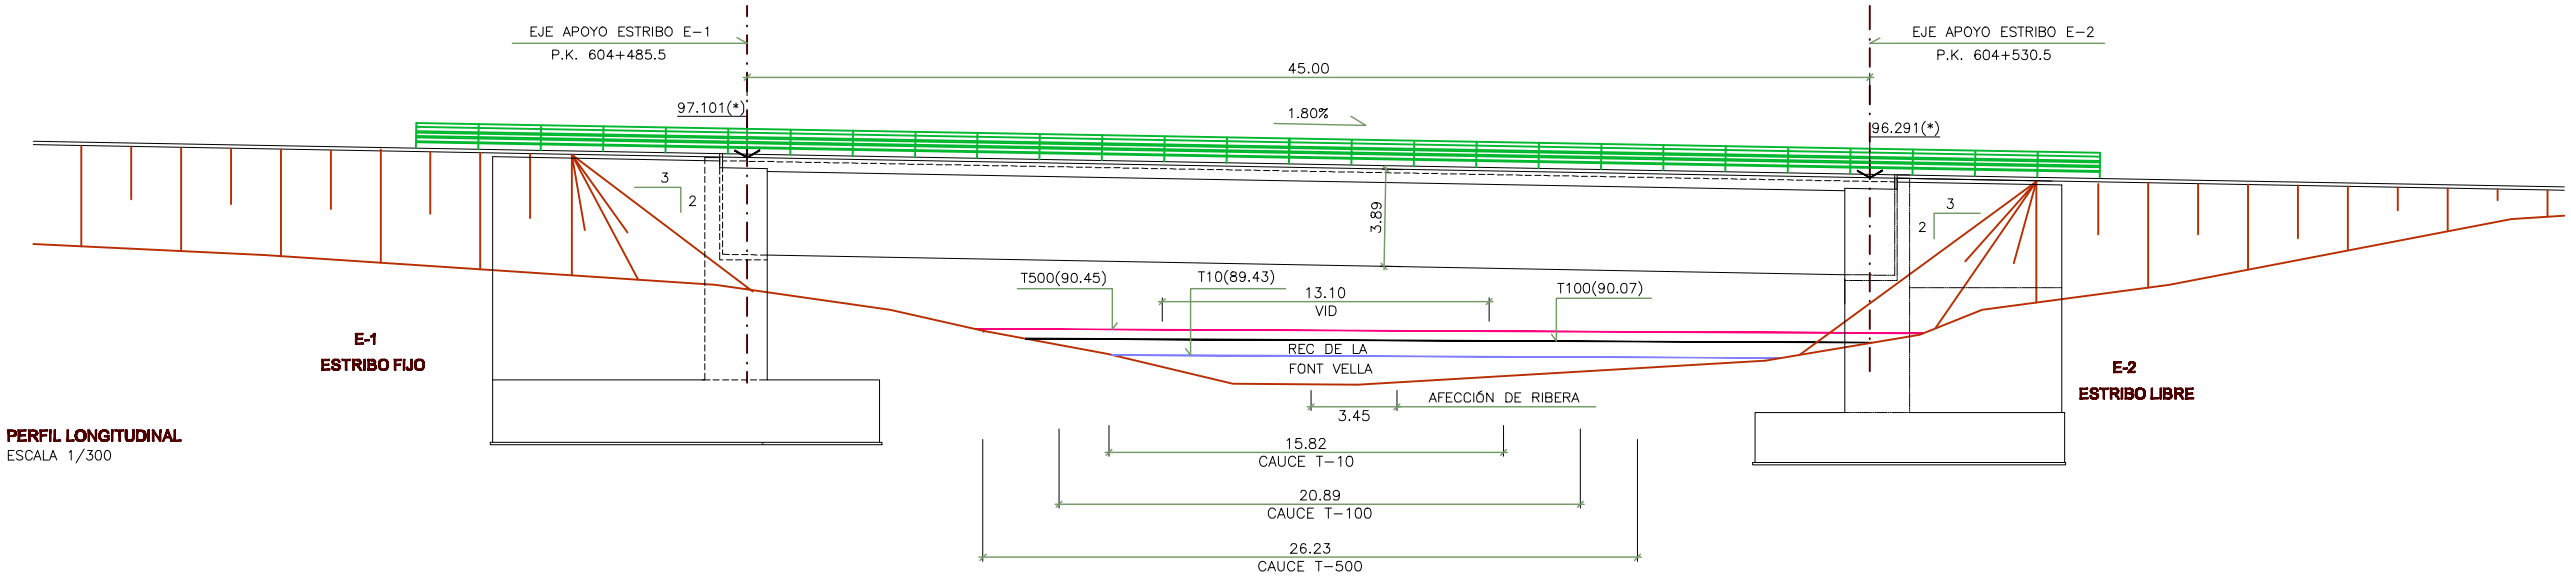

PERFIL LONGITUDINAL
ESCALA 1/300

(*) NOTA:
COTAS DE ESTRUCTURA

INDICE

2.9.10.1 DEFINICIÓN GENERAL
2.9.10.1.1–PLANTA Y PERFIL LONGITUDINAL
2.9.10.1.2–SECCIÓN TRANSVERSAL VIAL
2.9.10.1.3–SECCIONES TRANSVERSALES (I)
2.9.10.1.4–SECCIONES TRANSVERSALES (II)
2.9.10.1.5–PLANTA REPLANTEO Y AP. APOYO

2.9.10.2 DEFINICIÓN ESTRIBOS
2.9.10.2.1–ESTRIBO E-1. DEF. GEOMETRÍA (I)
2.9.10.2.2–ESTRIBO E-1. DEF. GEOMETRÍA (II)
2.9.10.2.3–ESTRIBO E-1. DEF. GEOMETRÍA (III)
2.9.10.2.4–ESTRIBO E-1. DEF. GEOMETRÍA (IV)
2.9.10.2.5–ESTRIBO E-1. DEF. GEOMETRÍA (V)
2.9.10.2.6–ESTRIBO E-1. ARMADURA (I)
2.9.10.2.7–ESTRIBO E-1. ARMADURA (II)
2.9.10.2.8–ESTRIBO E-1. ARMADURA (III)
2.9.10.2.9–ESTRIBO E-1. ARMADURA (IV)
2.9.10.2.10–ESTRIBO E-1. ARMADURA (V)
2.9.10.2.11–ESTRIBO E-1. ARMADURA (VI)
2.9.10.2.12–ESTRIBO E-2. DEF. GEOMETRÍA (I)
2.9.10.2.13–ESTRIBO E-2. DEF. GEOMETRÍA (II)
2.9.10.2.14–ESTRIBO E-2. DEF. GEOMETRÍA (III)
2.9.10.2.15–ESTRIBO E-2. DEF. GEOMETRÍA (IV)
2.9.10.2.16–ESTRIBO E-2. ARMADURA (I)
2.9.10.2.17–ESTRIBO E-2. ARMADURA (II)
2.9.10.2.18–ESTRIBO E-2. ARMADURA (III)
2.9.10.2.19–ESTRIBO E-2. ARMADURA (IV)

2.9.10.3 DEFINICIÓN TABLERO
2.9.10.3.1–TABLERO. PRETENSADO (I)
2.9.10.3.2–TABLERO. PRETENSADO (II)
2.9.10.3.3–TABLERO. PRETENSADO (III)
2.9.10.3.4–TABLERO. PRETENSADO (IV)
2.9.10.3.5–TABLERO. PRETENSADO (V)
2.9.10.3.6–TABLERO. TRAVIESAS INTERNAS (I)
2.9.10.3.7–TABLERO. TRAVIESAS INTERNAS (II)
2.9.10.3.8–TABLERO. ARMADO SECCIÓN TIPO (I)
2.9.10.3.9–TABLERO. ARMADO SECCIÓN TIPO (II)
2.9.10.3.10–TABLERO. ARMADO TRAVIESAS INTERNAS
2.9.10.3.11–TABLERO. ARMADO TRAVIESA E-1 (I)
2.9.10.3.12–TABLERO. ARMADO TRAVIESA E-1 (II)
2.9.10.3.13–TABLERO. ARMADO HUECO ACCESO E-1
2.9.10.3.14–TABLERO. ARMADO TRAVIESA E-2 (I)
2.9.10.3.15–TABLERO. ARMADO TRAVIESA E-2 (II)

2.9.10.4 DETALLES
2.9.10.4.1–DETALLES (I)
2.9.10.4.2–DETALLES (II)
2.9.10.4.3–DETALLES (III)

CUADRO DE MATERIALES

MATERIAL	DEFINICION		NIVEL DE CONTROL	RECUBRIMIENTO ARMADURAS (mm.)
HORMIGON	LIMPIEZA Y NIVELACIÓN	HM-15	NO ESTRUCTURAL	
HORMIGON	ZAPATAS ESTRIBOS	HA-25/F/20/IIa	ESTADISTICO	30
HORMIGON	ALZADOS ESTRIBOS	HA-30/F/20/IIa	ESTADISTICO	30
HORMIGON	TABLERO	HP-40/B/20/IIa	ESTADISTICO	25
ACERO	ARMADURA PASIVA	B 500 S	NORMAL	——
ACERO	ARMADURA ACTIVA	Y 1860 S7	NORMAL	——
EJECUCION	TODOS LOS ELEMENTOS INDICADOS		INTENSO	——

– LOS EMPALMES DE BARRAS SE HARÁN POR SOLAPE TAL COMO INDICA LA INSTRUCCIÓN EHE.

adif ADMINISTRADOR DE INFRAESTRUCTURAS FERROVIARIAS

TITULO
PROYECTO DE CONSTRUCCION DE PLATAFORMA EN LA LINEA DE ALTA VELOCIDAD MADRID-ZARAGOZA-BARCELONA-FRONTERA FRANCESA TRAMO: PONTÓS - BORRASSÁ

SANDO CONSTRUCCIONES _Bridge Technologies_

Nº VERSIÓN	FECHA	MOTIVO MODIFICACIÓN

ESCALA 1/300

FECHA SEPTIEMBRE 2008

TITULO DEL PLANO
VIADUCTO REC FONT VELLA
PLANTA Y PERFIL LONGITUDINAL

Nº DE PLANO 2.9.10.1
Hoja 1 de 5