


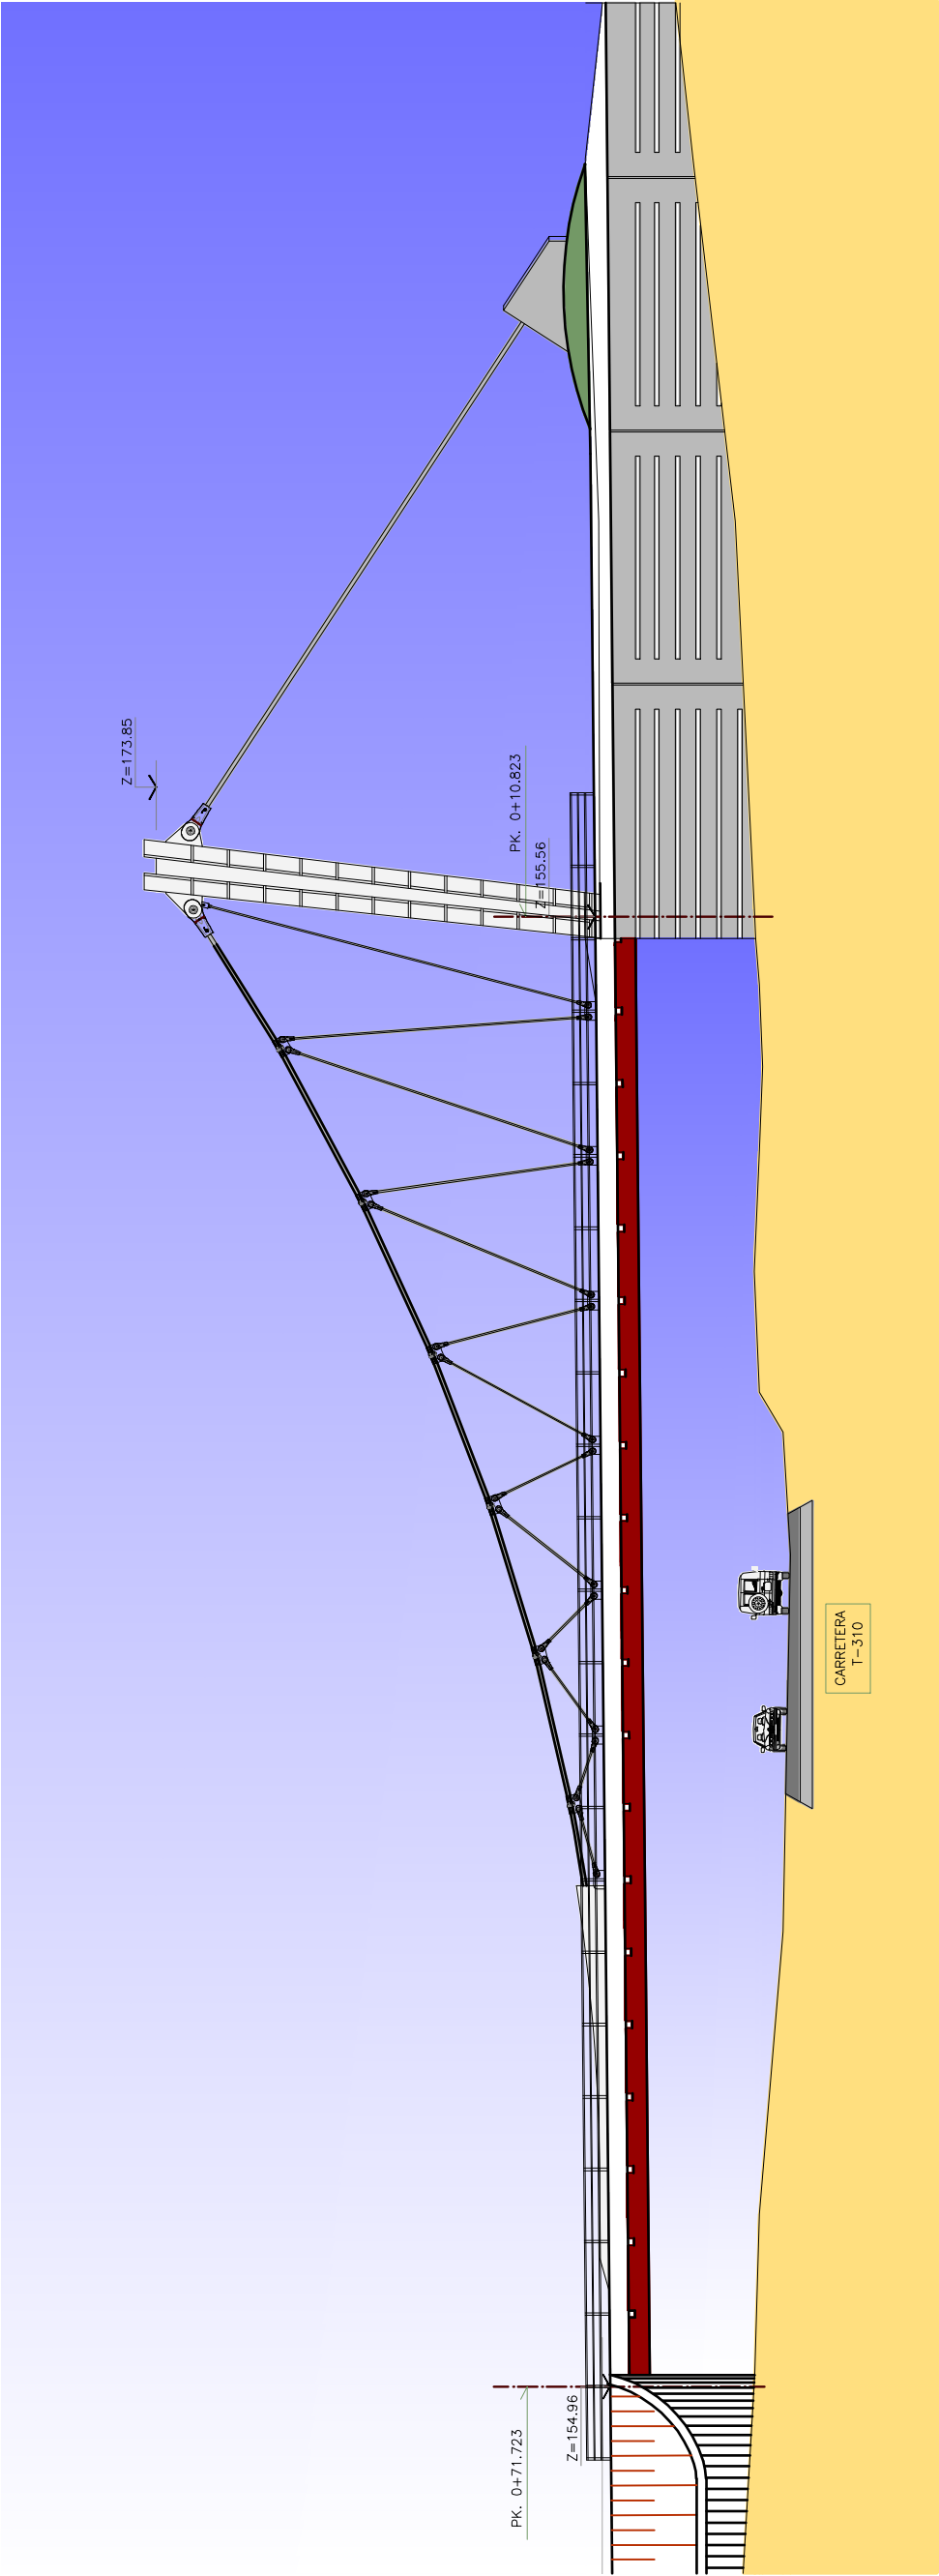

ALZADO VISTA POR A
ESCALA 1/300