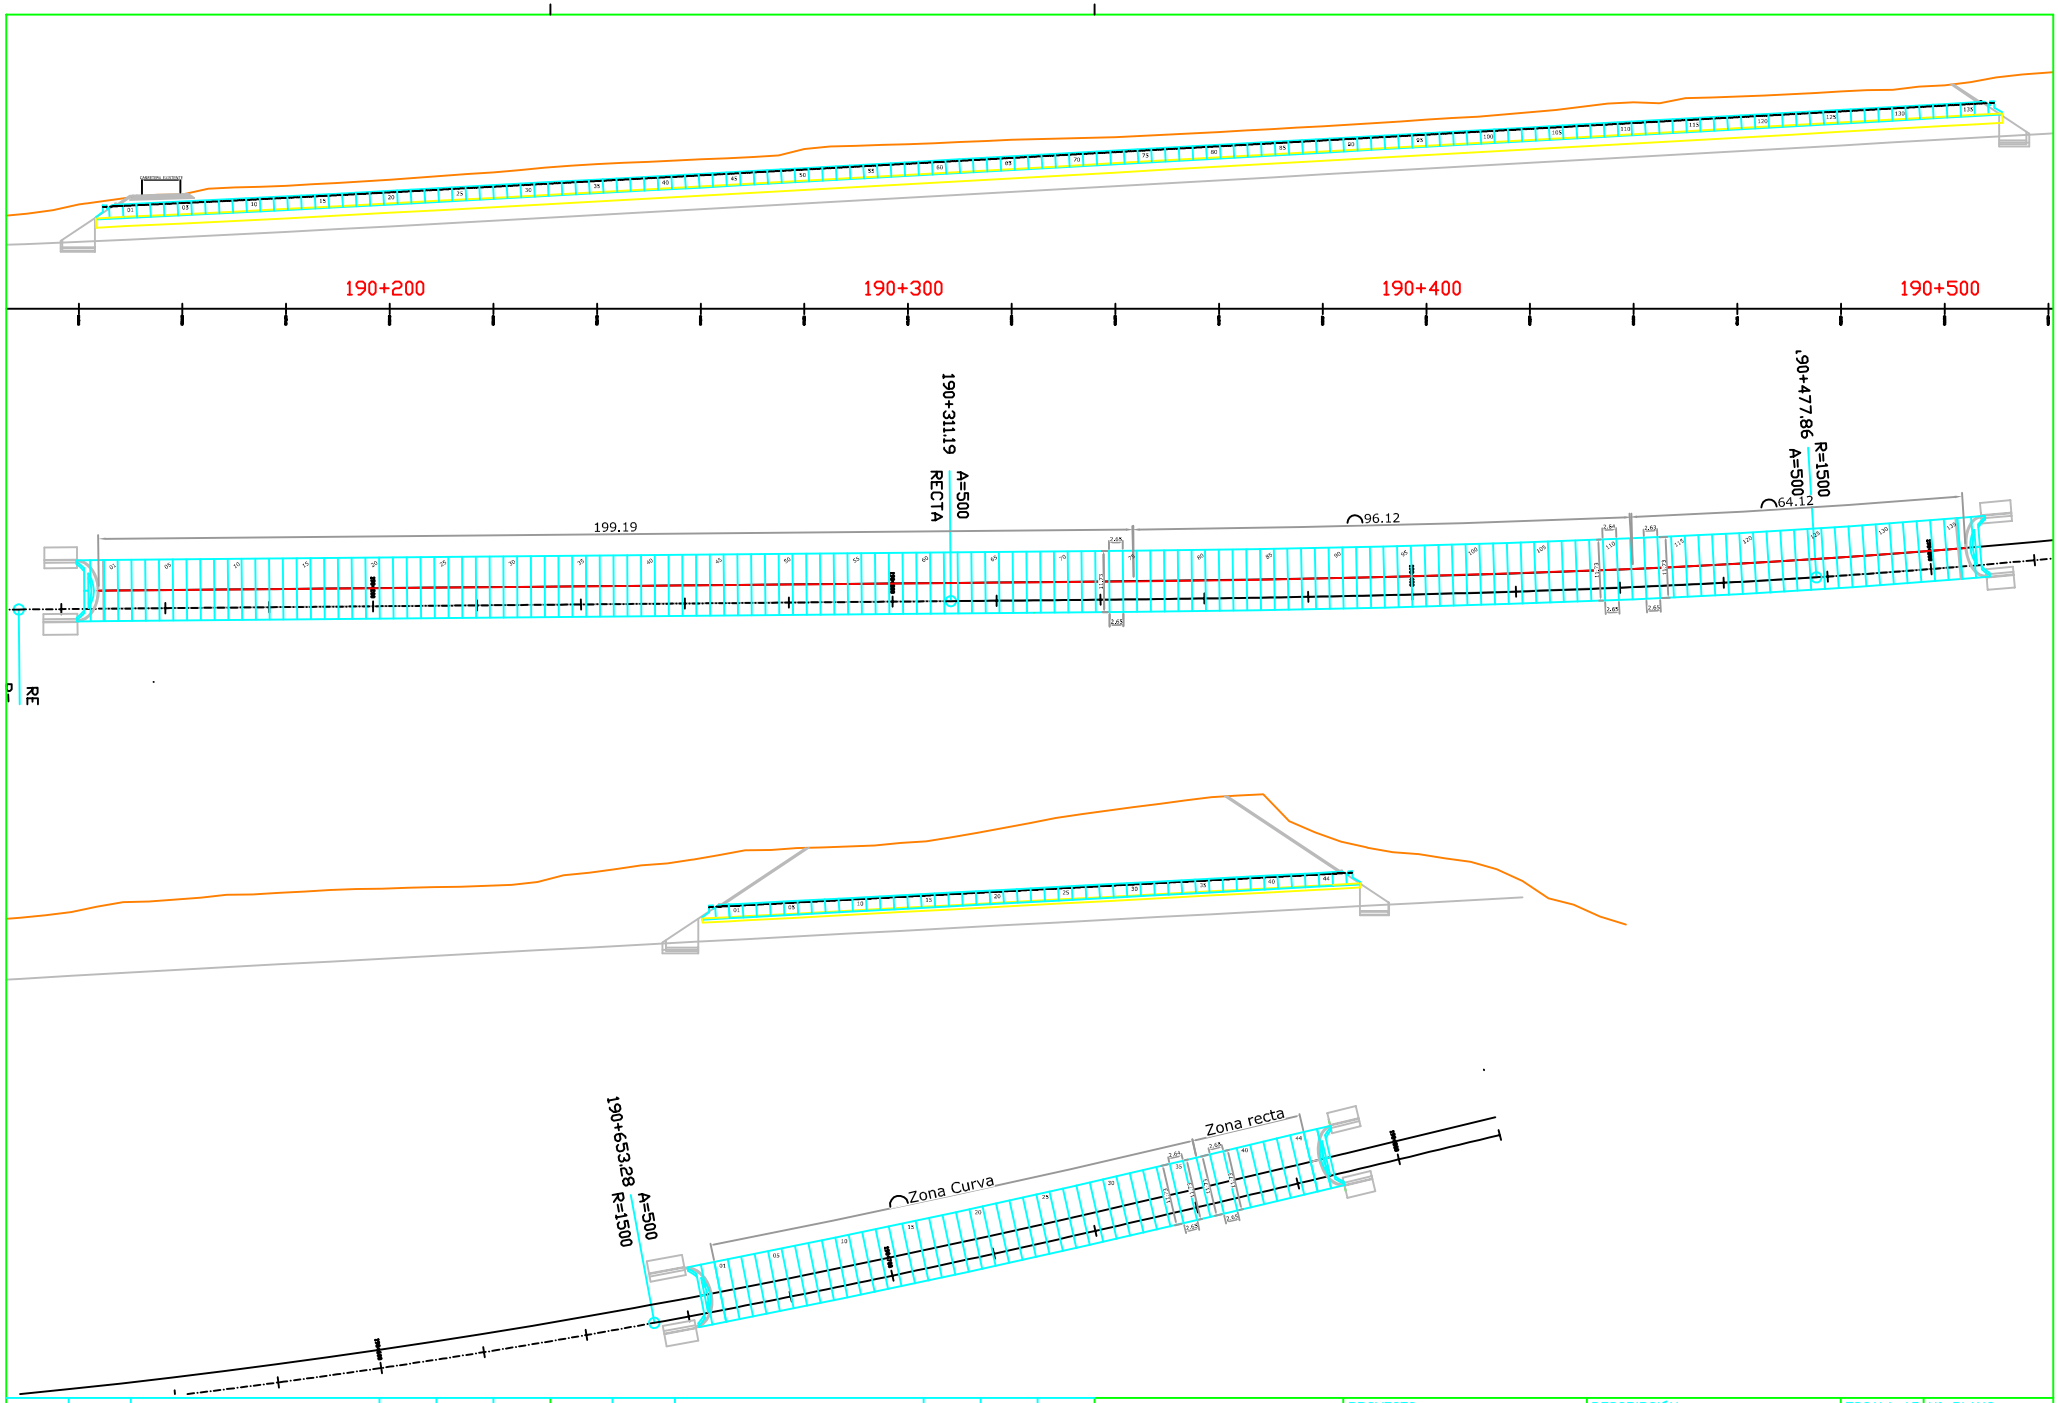

D						E						
B						C						
INICIAL	09-05-11		R.M.M.	L.S.L.	R.L.H.	A						
REVISIÓN	FECHA	DESCRIPCIÓN	DIBUJADO	REVISADO	APROBADO	REVISIÓN	FECHA	DESCRIPCIÓN	DIBUJADO	REVISADO	APROBADO	

ADHORNA
INGENIERIA Y APLICACIONES DE LA PREFABRICACIÓN

PROYECTO	DESCRIPCIÓN	ESCALA A3	N° PLANO
Eix. Transversal Tramo VII Sant Julia	Encajes	1/1000	OC_340c001
		PRESENTACIÓN -	GEOMETRIA Las Moreras

PLACARMADA

postes narvón, s.a.