


ESQUEMA LONGITUDINAL

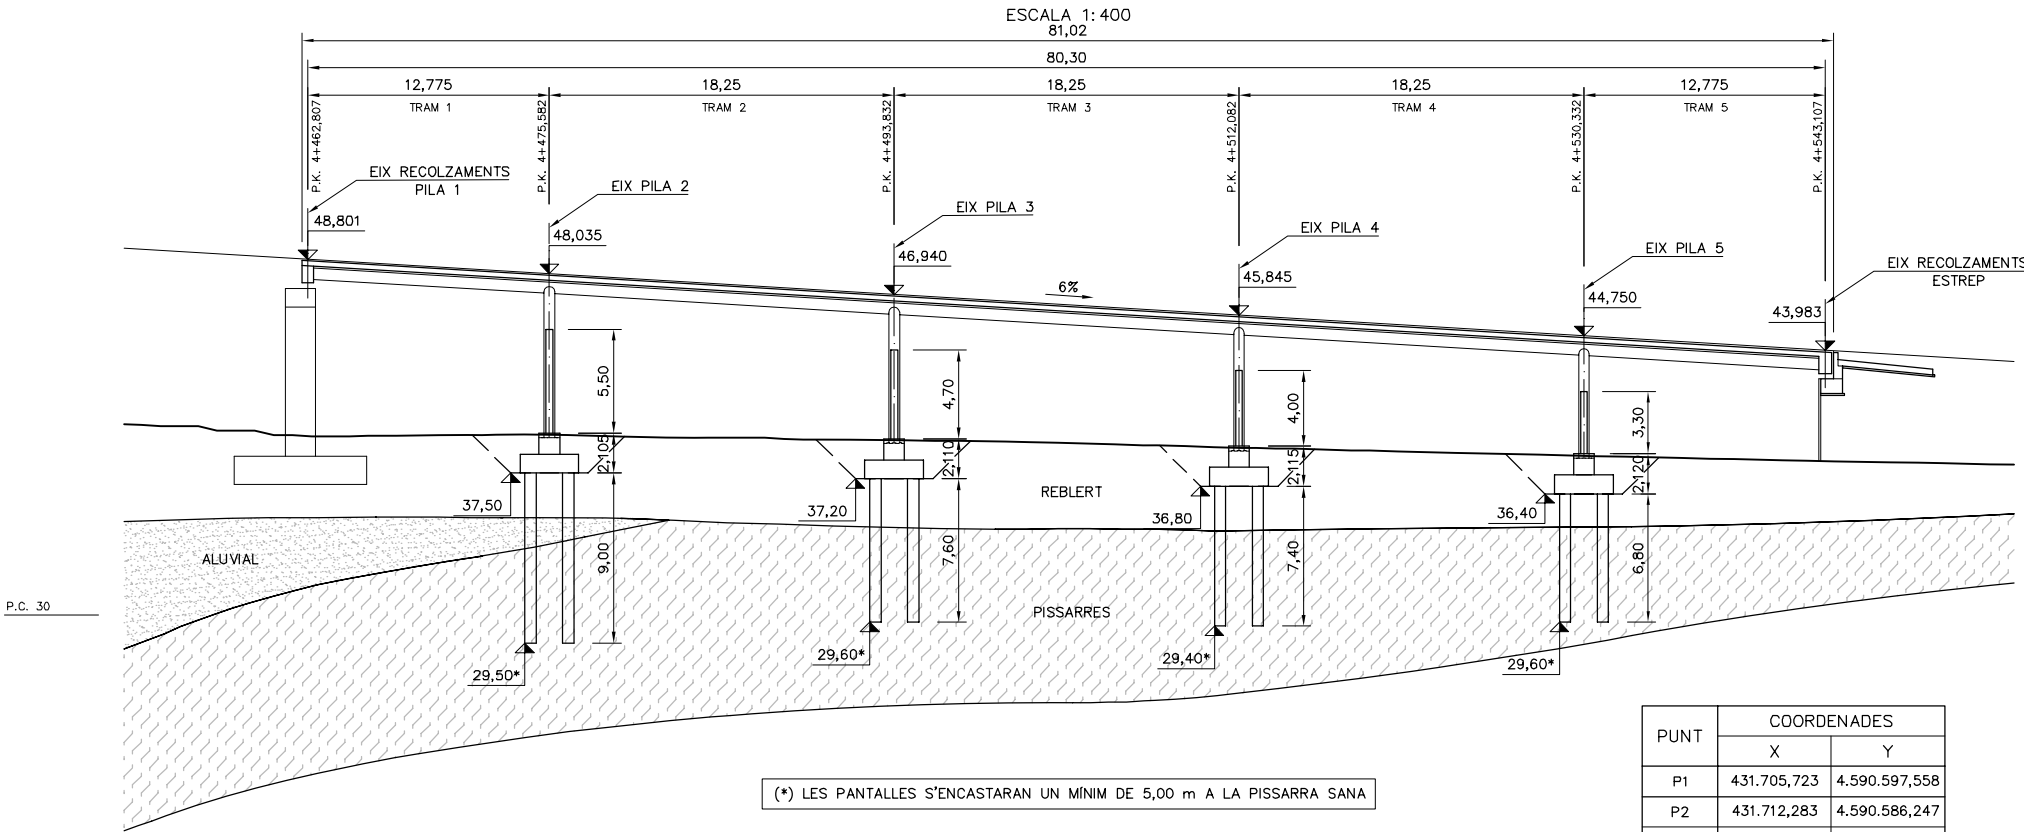

(*) LES PANTALLS S'ENCASTARAN UN MÍNIM DE 5,00 m A LA PISSARRA SANA

NOTA: LA PILA 1 CORRESPON A LA PILA E-2 DEL VIADUCTE ADJACENT



PLANTA

ESCALA 1:400

PUNT	COORDENADES	
	X	Y
P1	431.705,723	4.590.597,558
P2	431.712,283	4.590.586,247
P3	431.721,217	4.590.570,334
P4	431.730,092	4.590.554,387
P5	431.739,029	4.590.538,475
E1	431.745,574	4.590.527,018

SECCIÓ TRANSVERSAL AMB PILA

ESCALA 1:200

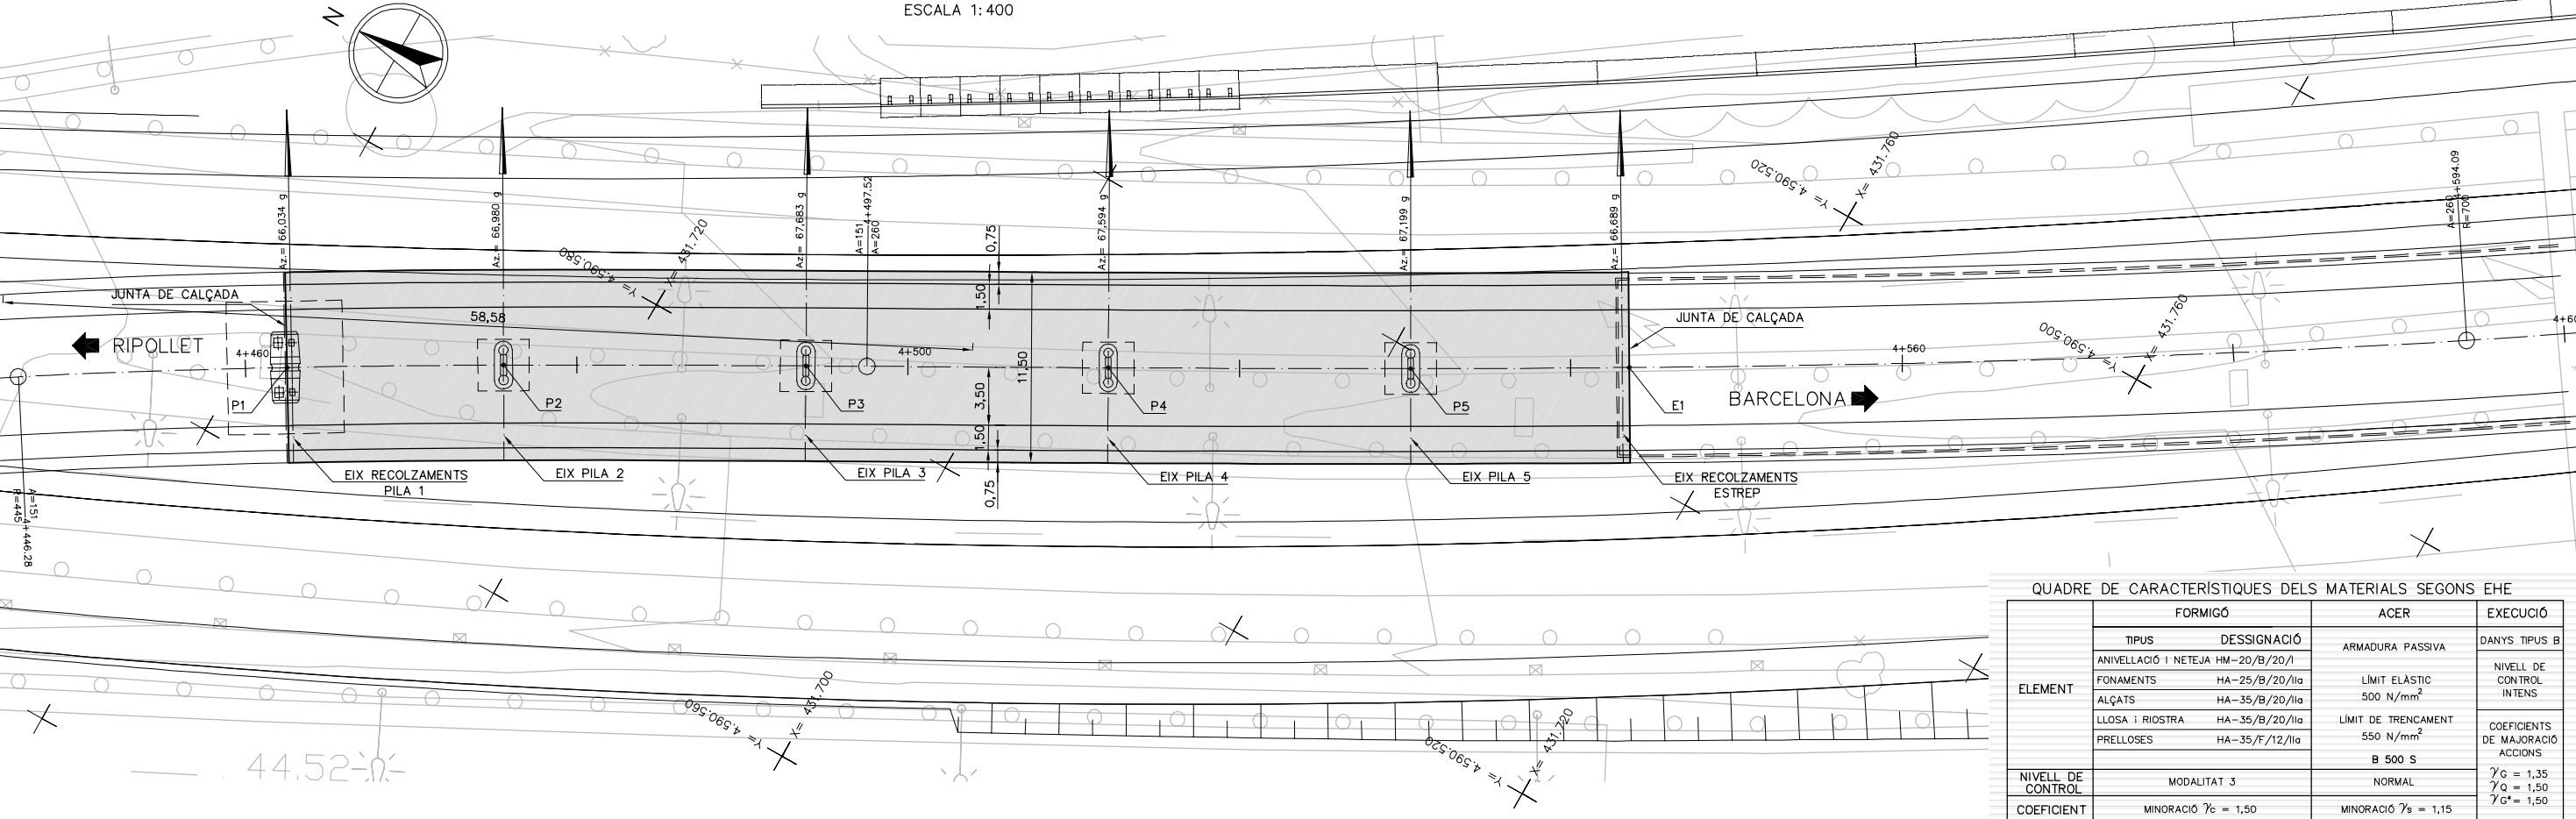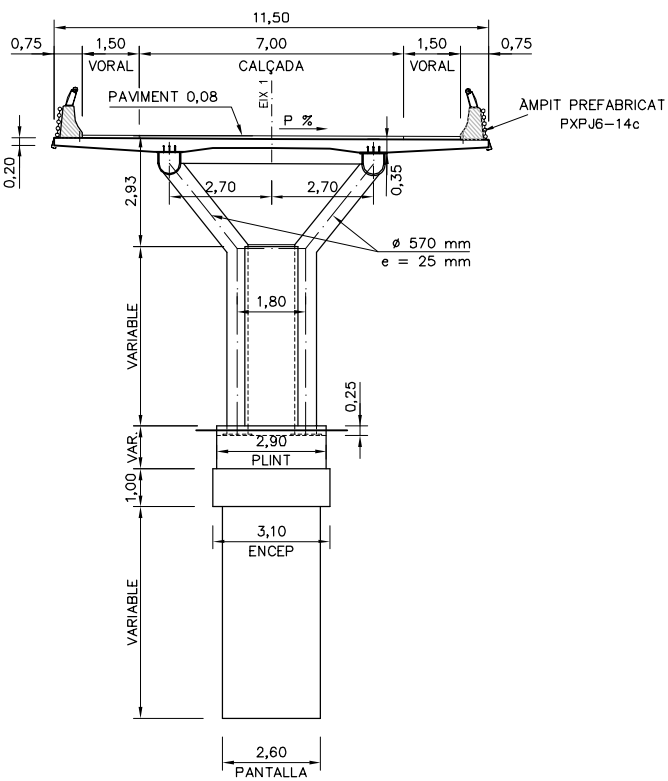

QUADRE DE CARACTERÍSTIQUES DELS MATERIALS SEGONS EHE

ELEMENT	FORMIGÓ		ACER	EXECUCIÓ
	TIPUS DESSIGNACIÓ		ARMADURA PASSIVA	DANYS TIPUS B
	ANIVELLACIÓ I NETEJA HM-20/B/20/I		LIMIT ELÀSTIC 500 N/mm ²	NIVELL DE CONTROL INTENS
	FONAMENTS HA-25/B/20/I/a			
	ALÇATS HA-35/B/20/I/a			
	LLOSA I RIOSTRA HA-35/B/20/I/a		LIMIT DE TRENCAMENT 500 N/mm ²	COEFICIENTS DE MAJORACIÓ ACCIONS
	PRELLOSES HA-35/F/12/I/a			
		B 500 S		
NIVELL DE CONTROL	MODALITAT 3		NORMAL	$\gamma_c = 1,35$ $\gamma_q = 1,50$ $\gamma_g^* = 1,50$
COEFICIENT	MINORACIÓ $\gamma_c = 1,50$		MINORACIÓ $\gamma_s = 1,15$	

RECOBRIMENTS SEGONS ARTICLE 37* DE LA EHE
ANCORATGES I ENCAVALLAMENTS SEGONS ARTICLE 66* DE LA EHE