




INCORPORACIÓN NUEVAS SECCIONES	7-JULIO-2011	FECHA	MOTIVO MODIFICACIÓN
	7-JUNIO-2011		

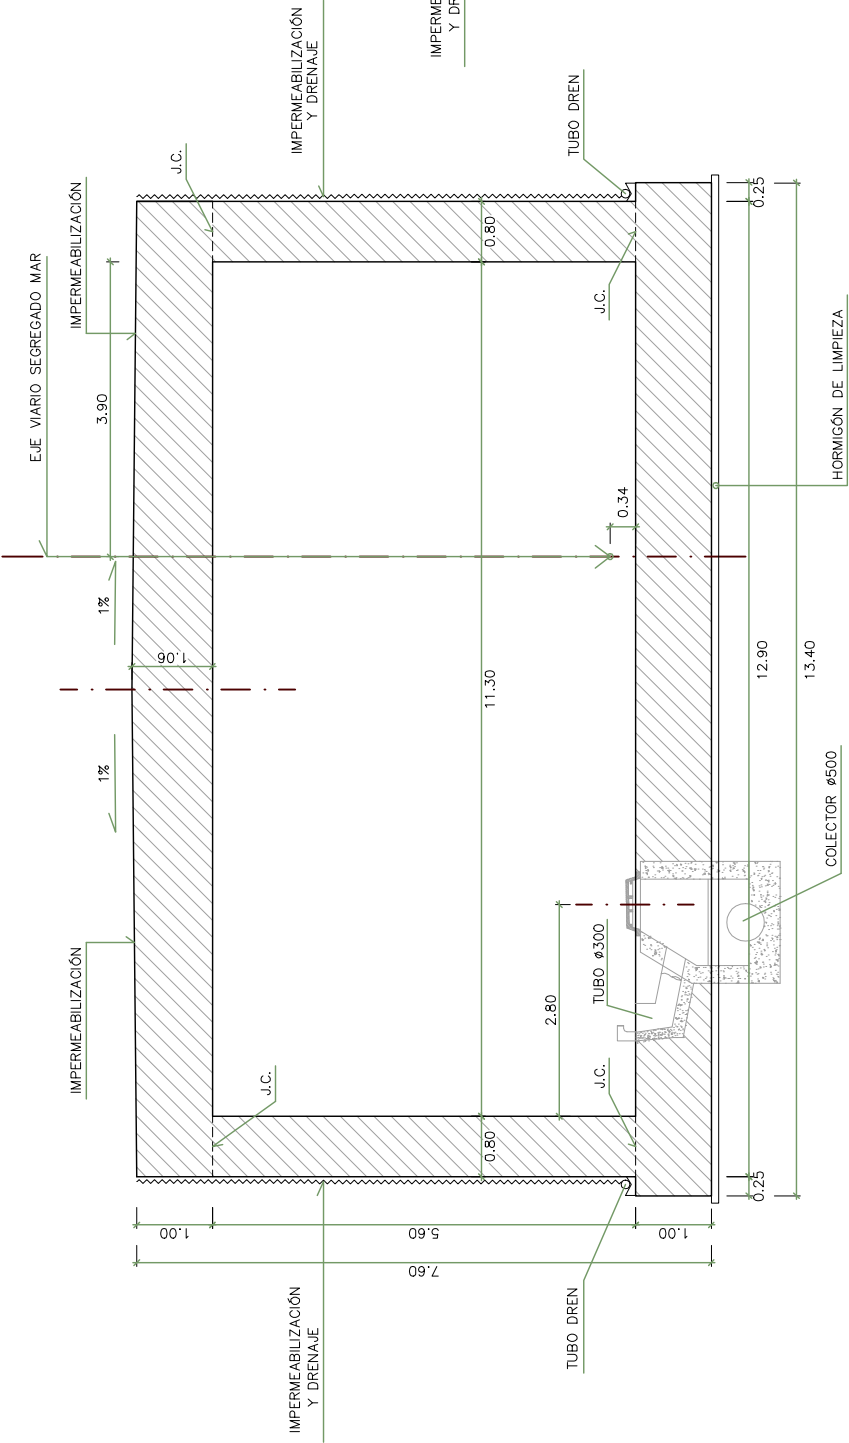


SECCIÓN A-A
SECCIÓN C-C
CON DRENAJE EN MARGEN IZQUIERDO
ESCALA 1\100

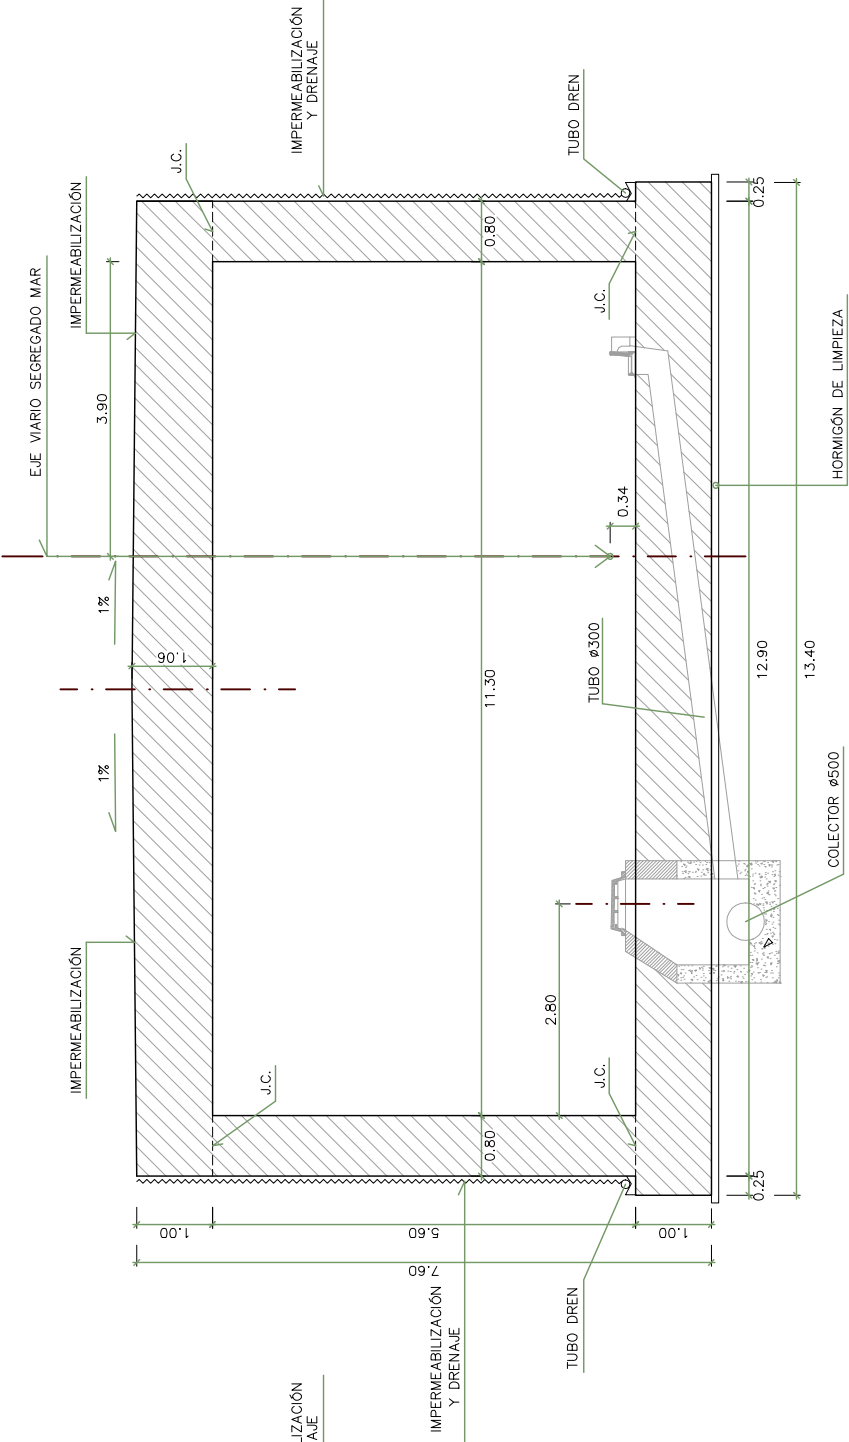

SECCIÓN A-A
SECCIÓN C-C
CON DRENAJE EN MARGEN DERECHO
ESCALA 1\100

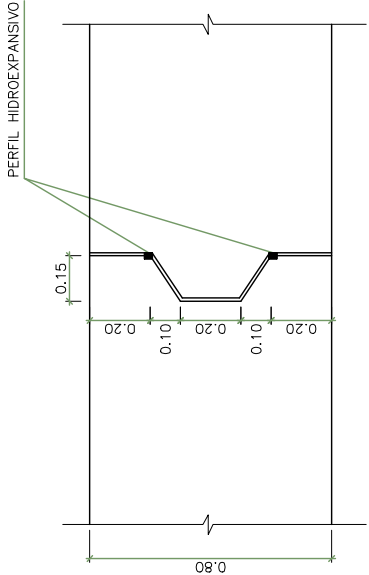




JUNTA EN HASTIALES
ESCALA 1/25

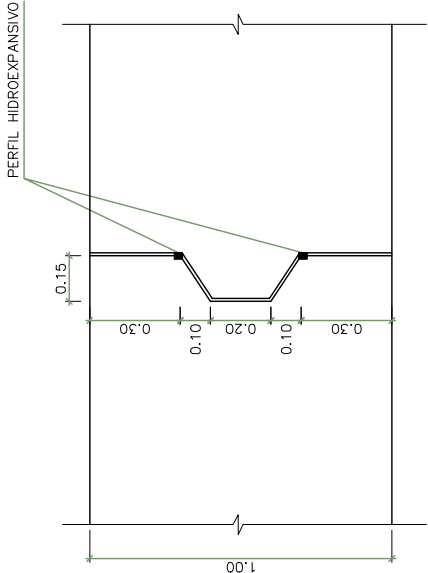


JUNTA EN LOSAS
ESCALA 1/25



Nº VERSIÓN	FECHA
1	7-JUNIO-2011
2	7-JULIO-2011

INCORPORACIÓN NUEVAS SECCIONES
ADAPTACIONES GEOMÉTRICAS
MOTIVO MODIFICACIÓN

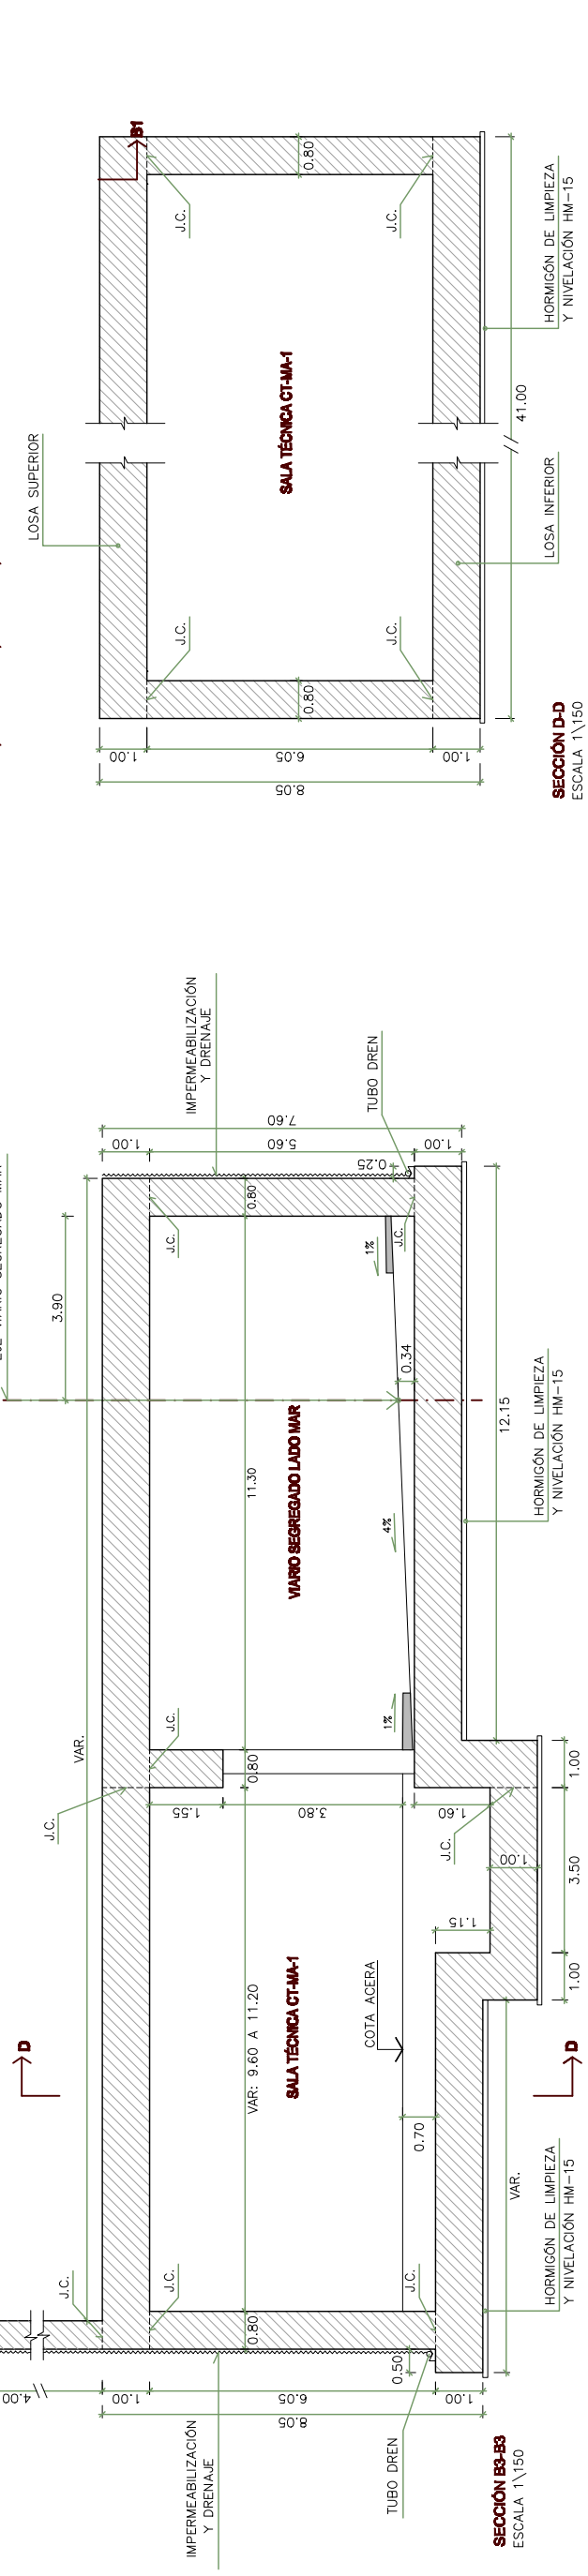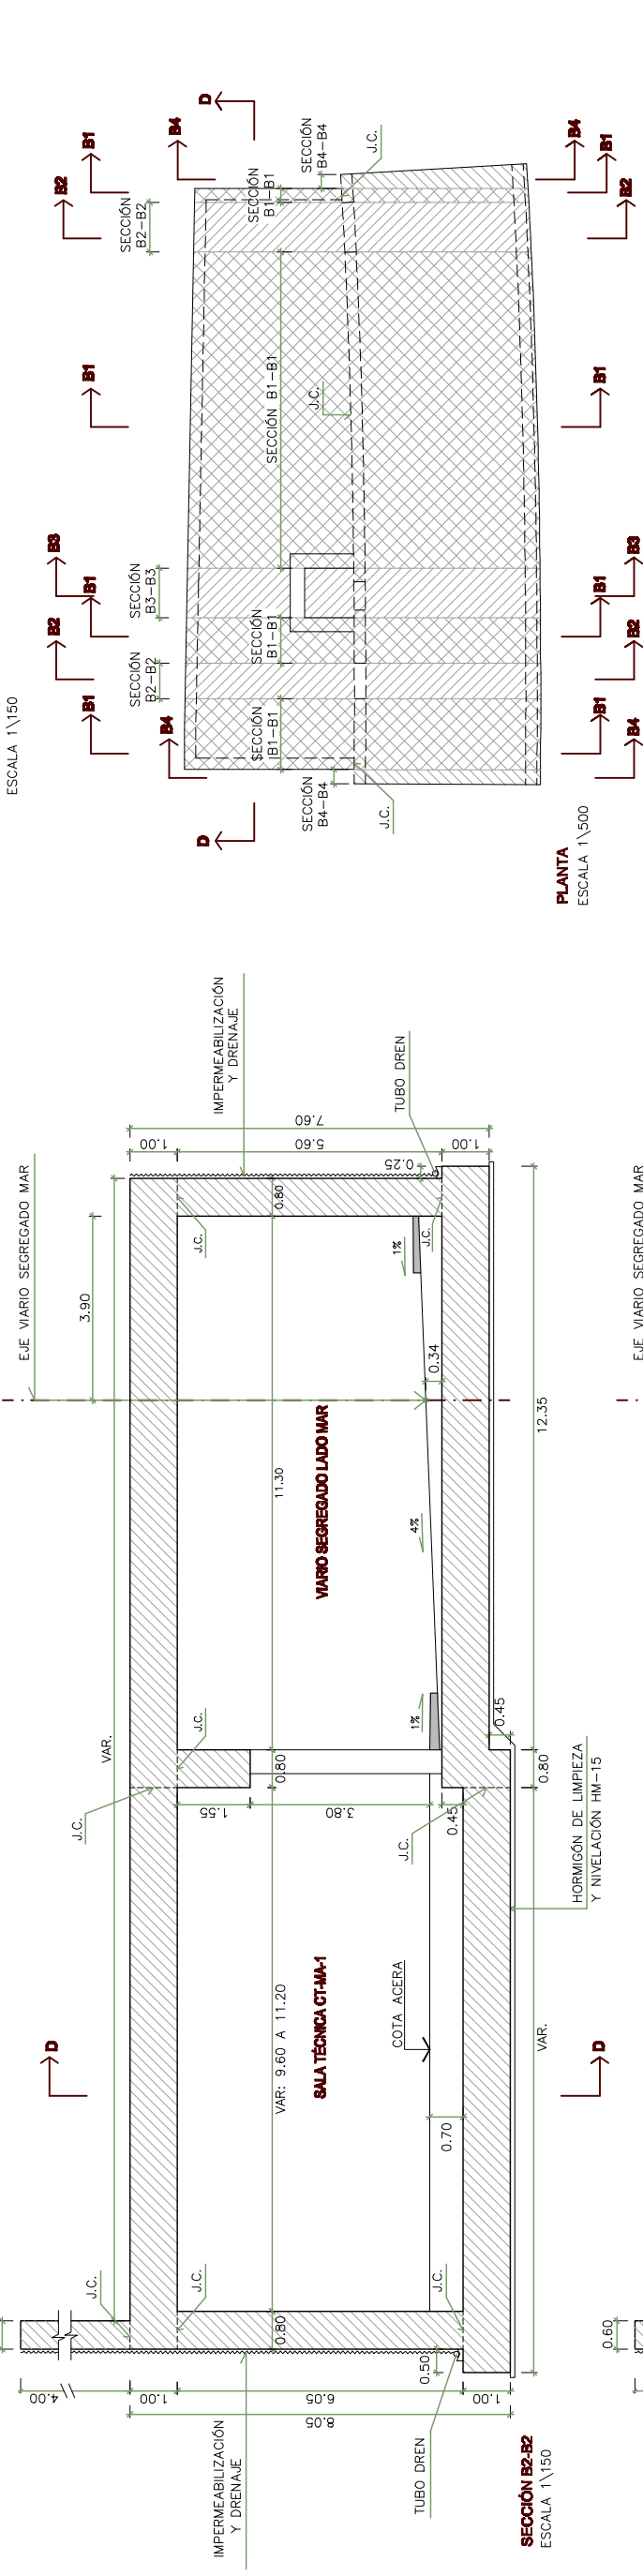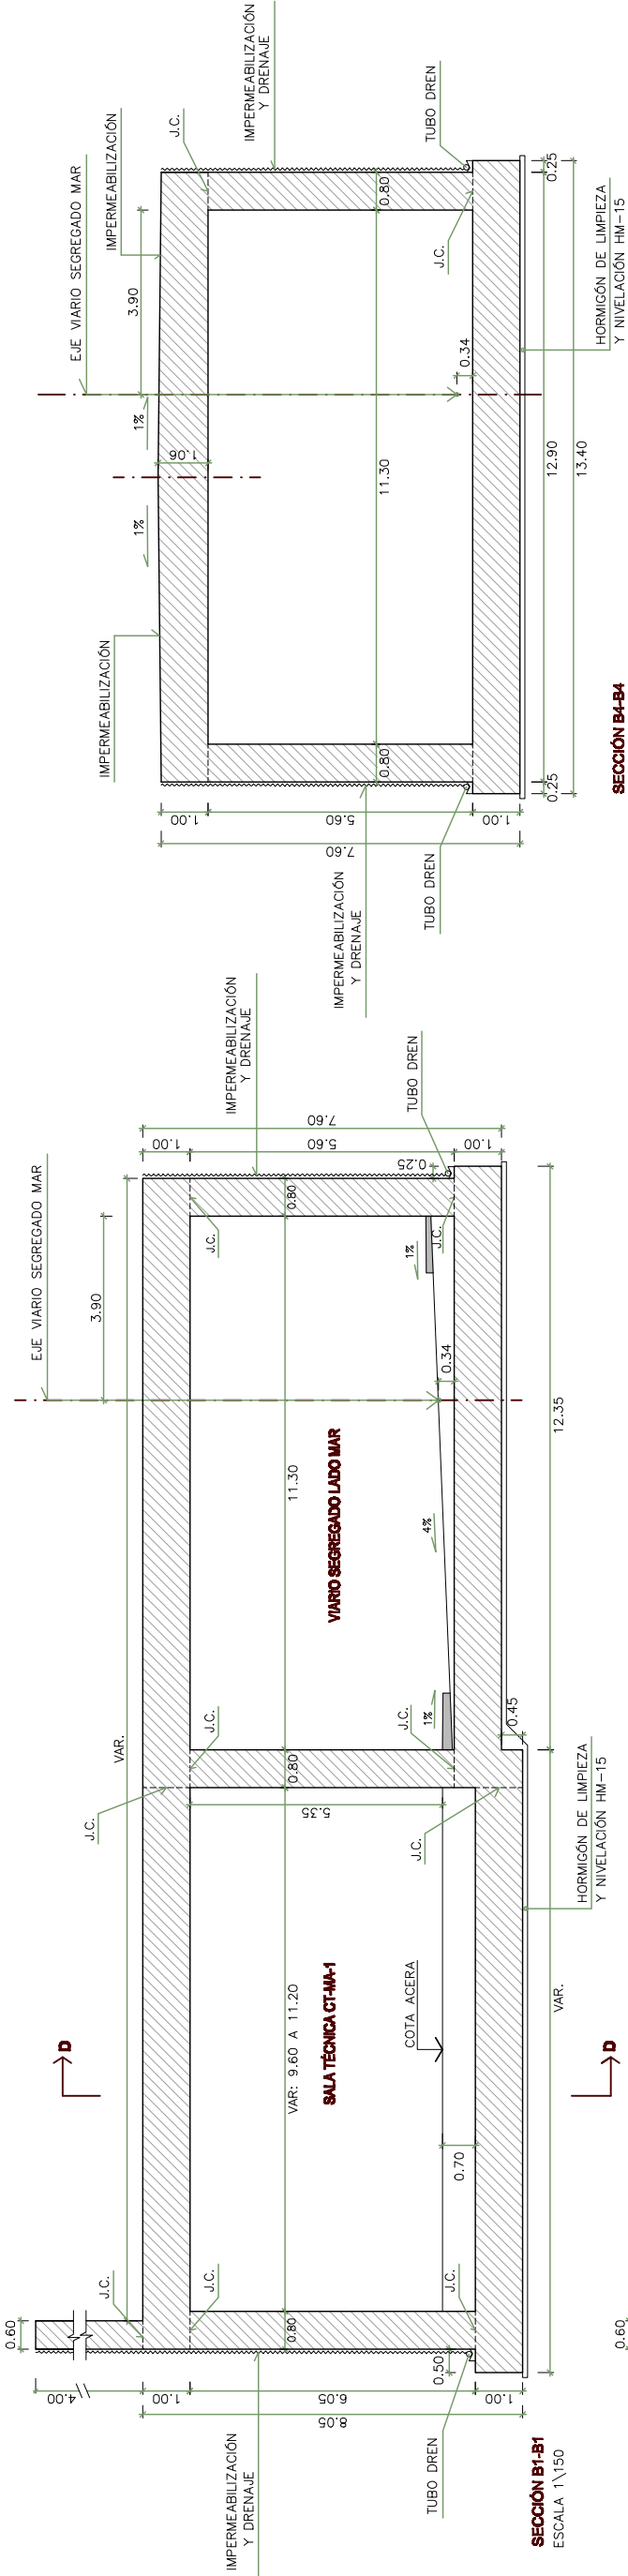

Bridge Technologies		Nº VERSIÓN	7-JULIO-2011	INCORPORACIÓN NUEVAS SECCIONES	MOTIVO MODIFICACIÓN
		1	7-JUNIO-2011	ADAPTACIONES GEOMÉTRICAS	
			FECHA		

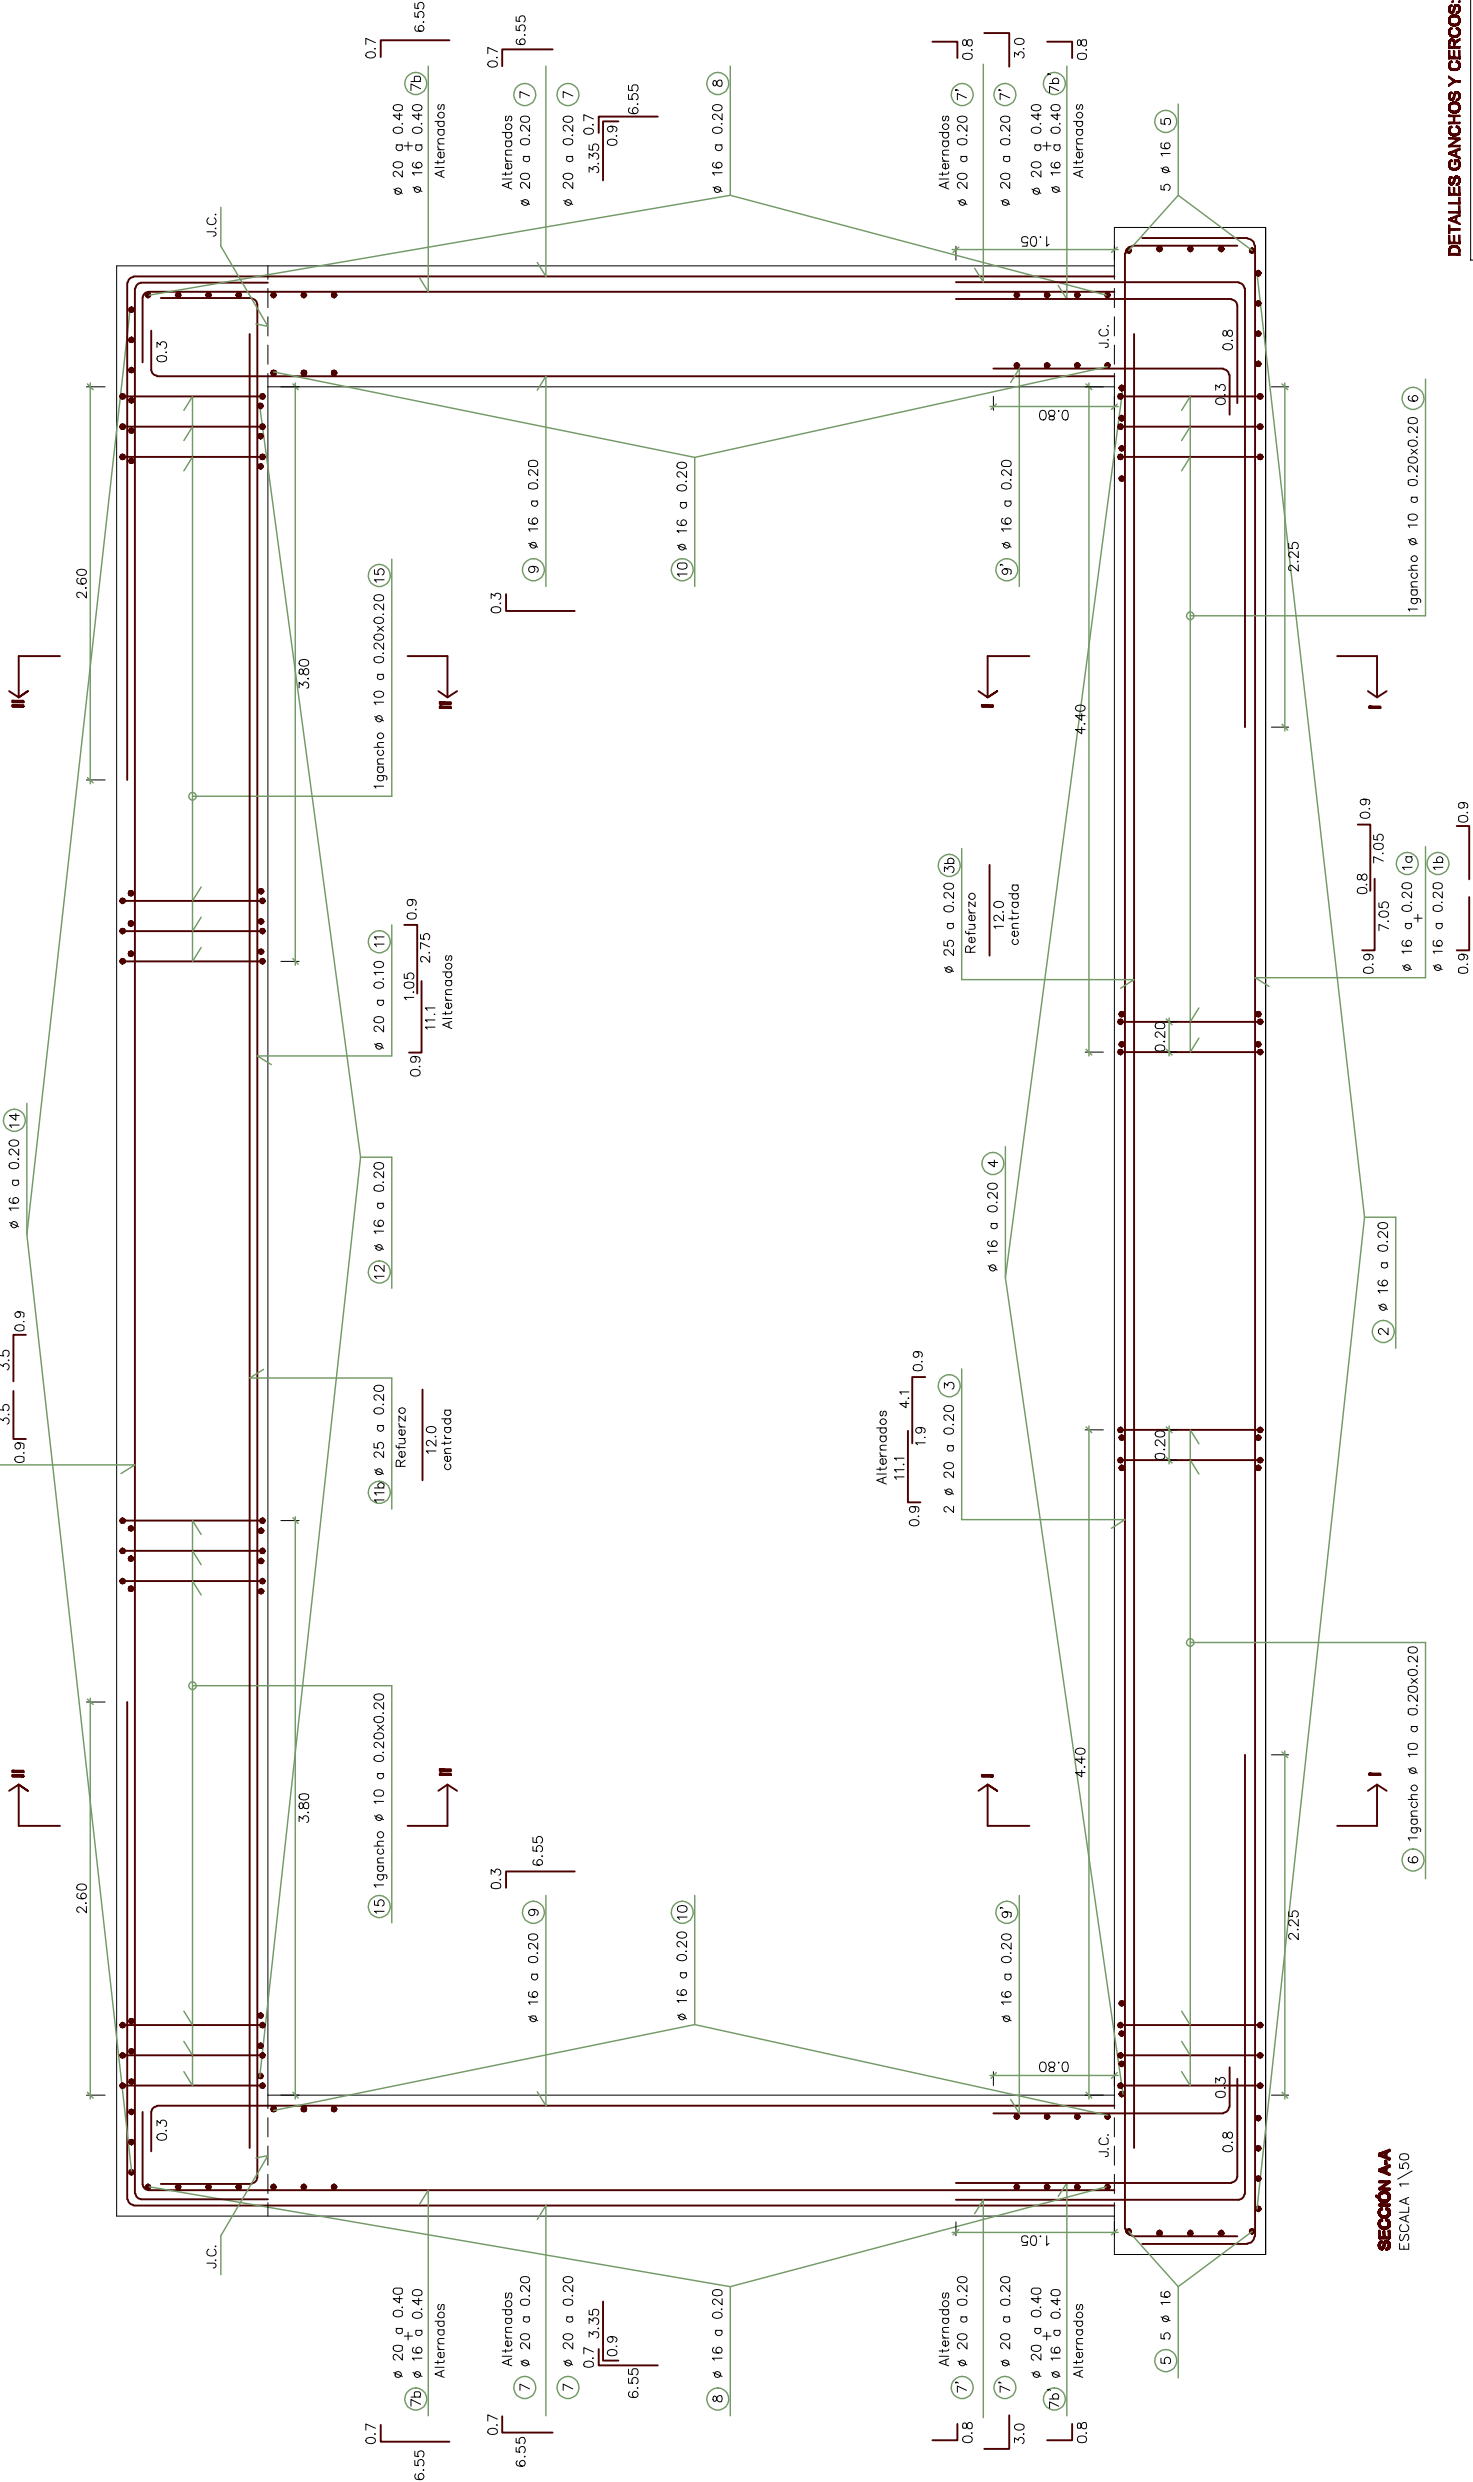

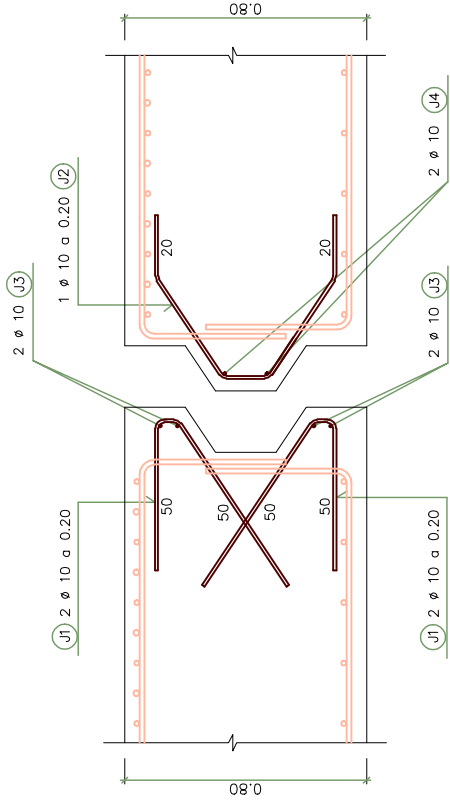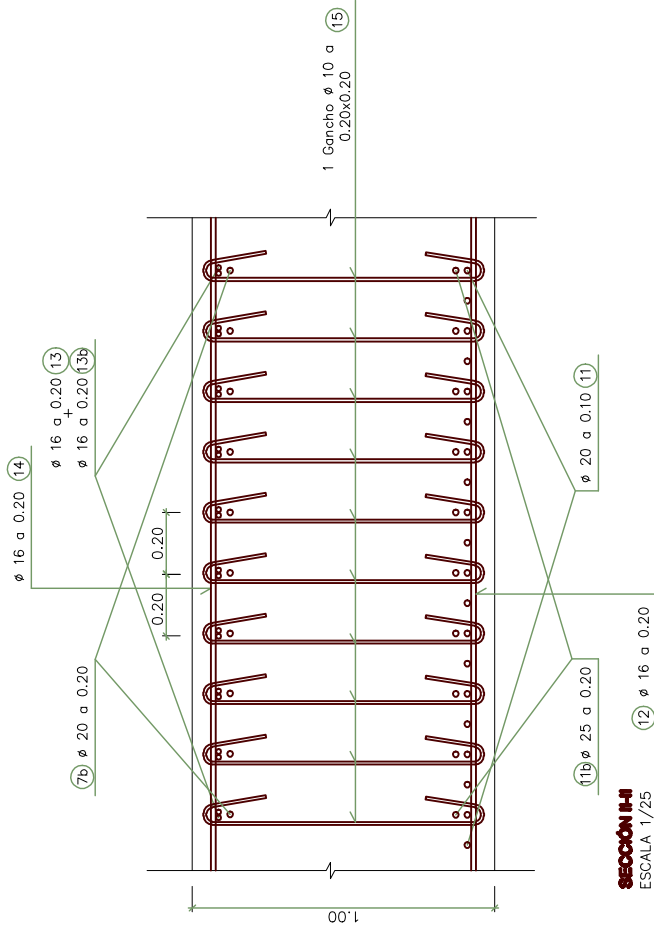

JUNTA EN LOSAS
ESCALA 1/25

JUNTA EN HASTIALES
ESCALA 1/25

N.º VERSIÓN	FECHA
1	7-JUNIO-2011
2	7-JULIO-2011

