


FECHA	

MOTIVO MODIFICACION

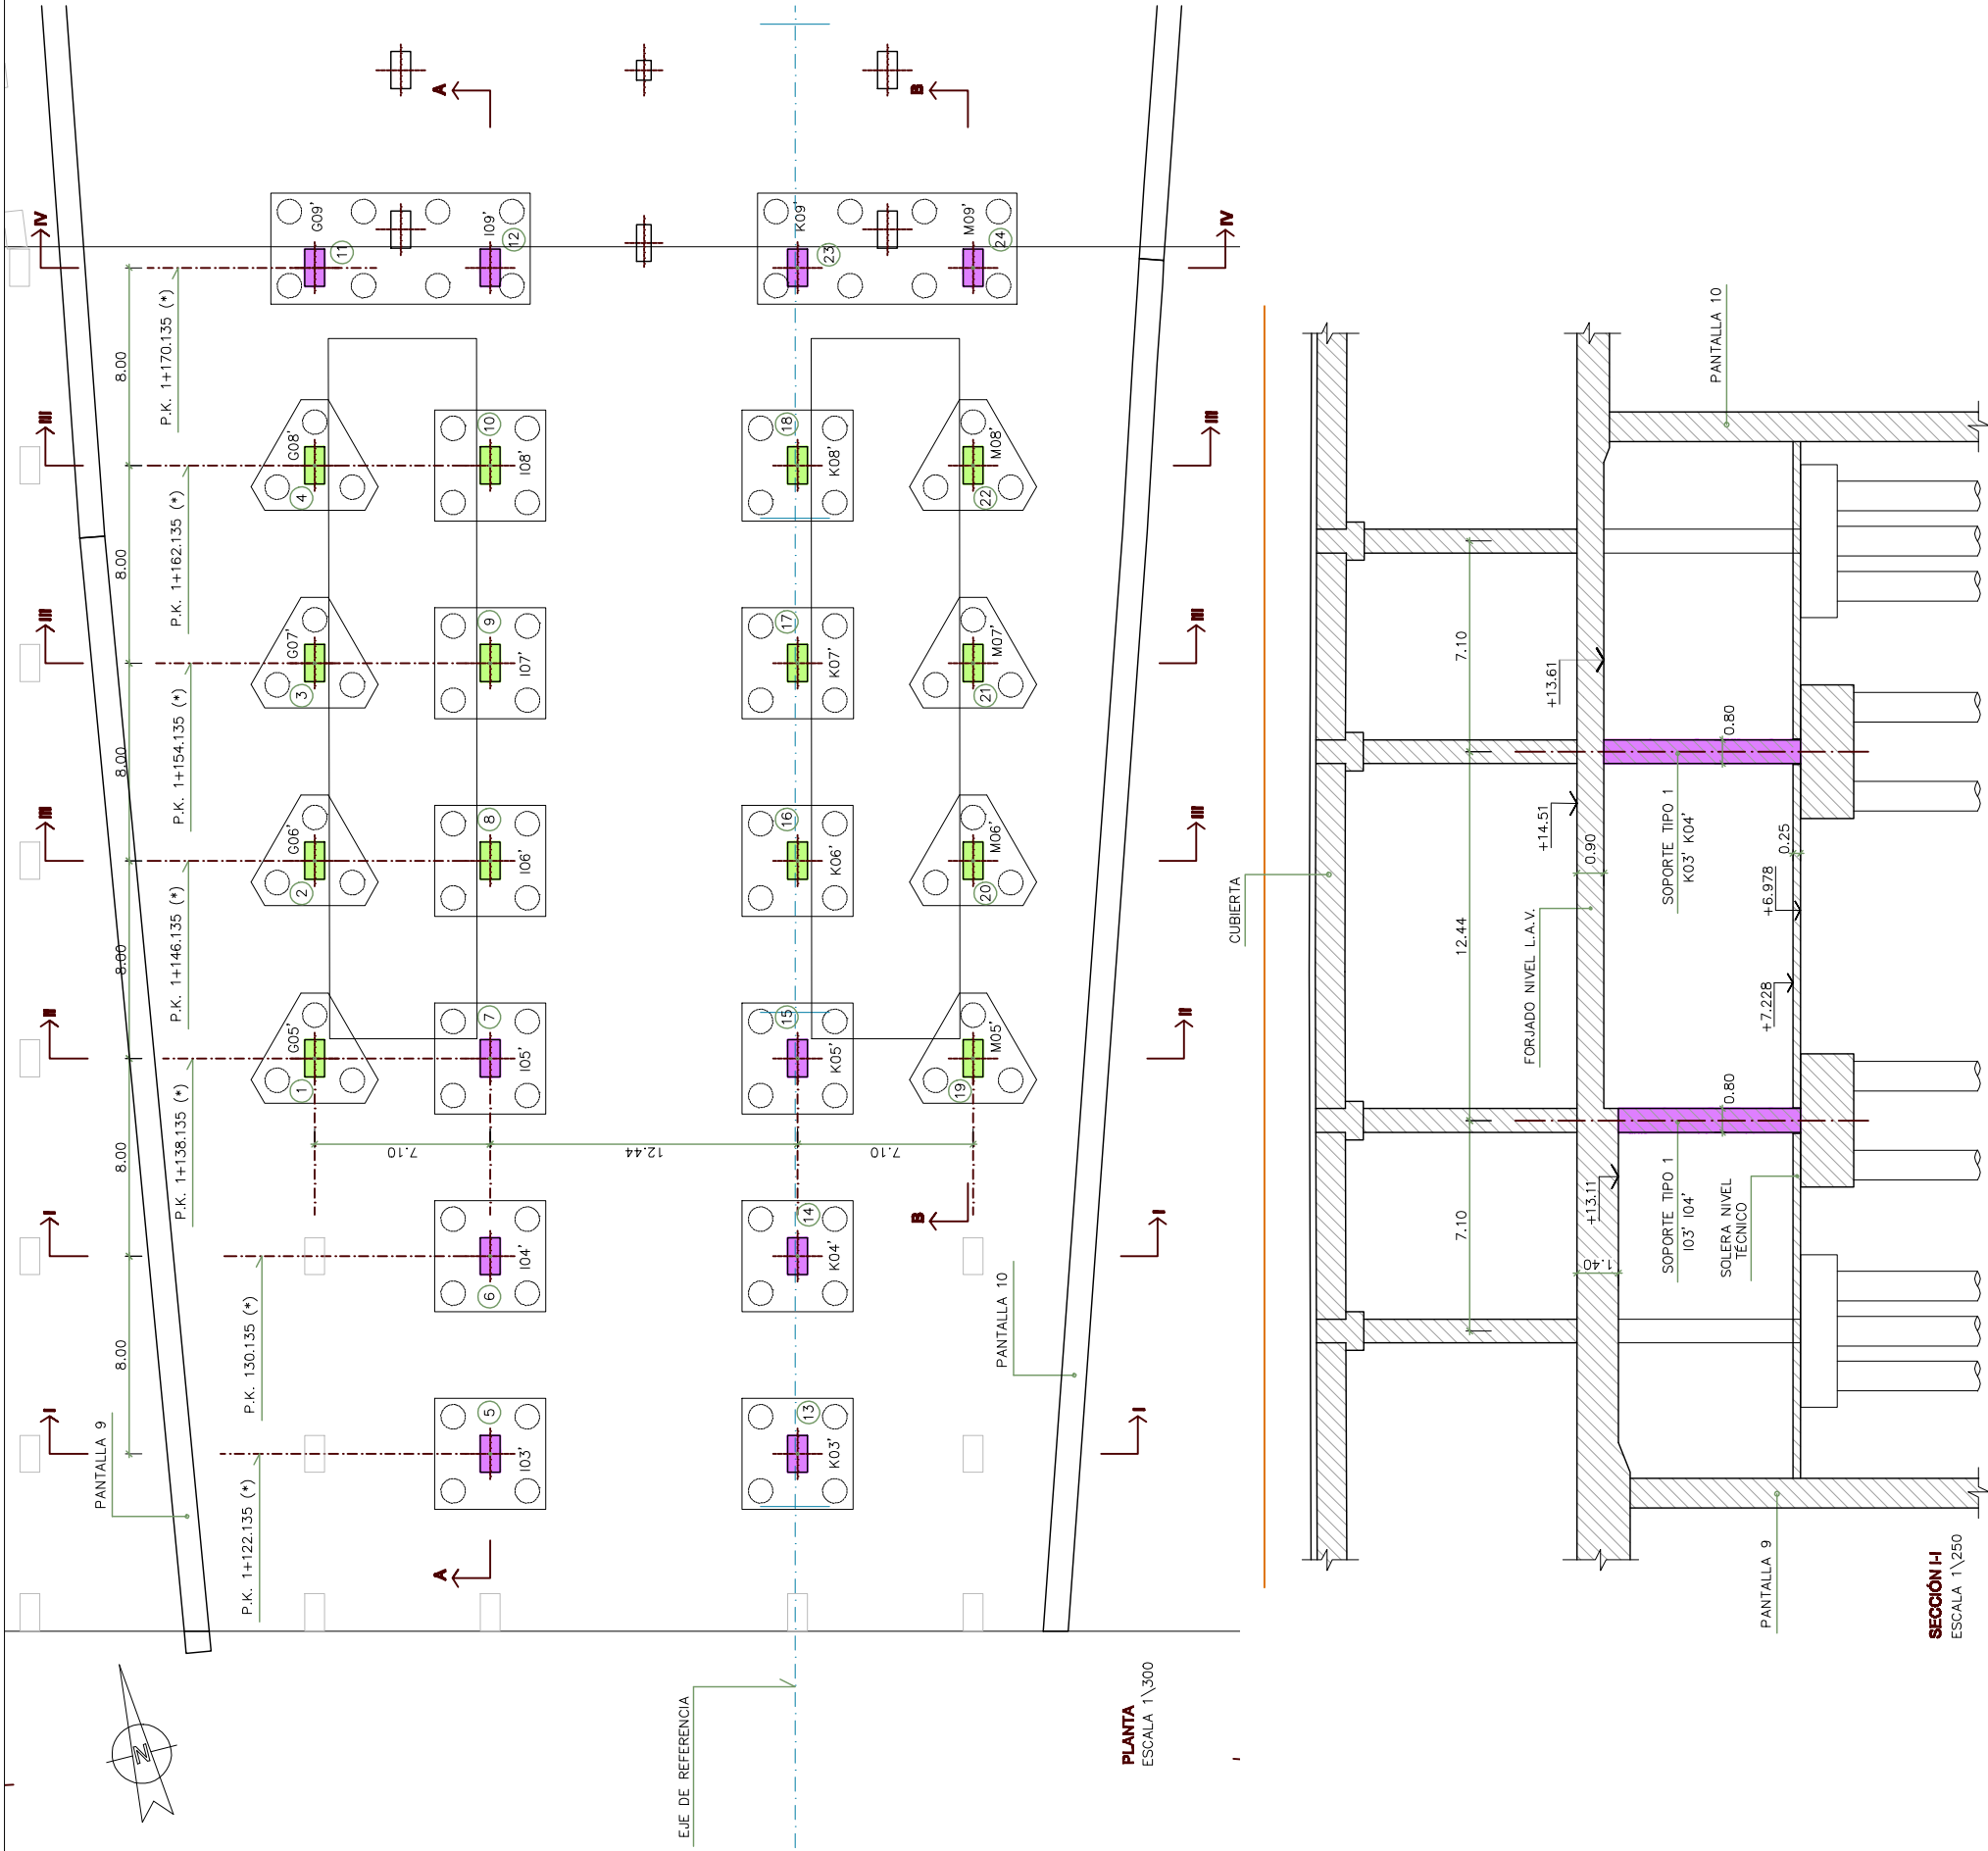

PUNTOS	X	Y
①	432794.529	4586255.493
②	432796.468	4586263.254
③	432798.407	4586271.016
④	432800.345	4586278.778
⑤	432797.540	4586238.249
⑥	432799.479	4586246.011
⑦	432801.418	4586253.772
⑧	432803.356	4586261.534
⑨	432805.295	4586269.295
⑩	432807.234	4586277.057
⑪	432802.284	4586286.539
⑫	432809.172	4586294.818
⑬	432809.609	4586235.235
⑭	432811.548	4586242.996
⑮	432813.487	4586250.758
⑯	432815.425	4586258.519
⑰	432817.364	4586266.281
⑱	432819.303	4586274.042
⑲	432820.375	4586249.037
⑳	432822.314	4586256.799
㉑	432824.253	4586264.560
㉒	432826.191	4586272.322
㉓	432821.242	4586281.804
㉔	432828.130	4586290.083

PUNTOS DADOS EN EL CENTRO DE LOS SOPORTES

SOPORTES TIPO 1
1.50x0.80m

SOportes TIPO 2
1.50x0.80m

TABLA DE LONG. DE ANCLAJE Y SOLAPO

HA-253040	SQUAD 0-4 (km)						ANGU 0-4 (km)					
	Lsi	HA	HA	HA	HA	Lsi	Lbi	HA	HA	HA	Lbi	
0	25	30	40	25	30	40	25	30	40	25	30	
6	30	30	43	43	43	15	15	21	21	21	21	
8	40	40	57	57	57	20	20	29	29	29	29	
10	50	50	71	71	71	25	25	36	36	36	36	
12	60	60	86	86	86	30	30	43	43	43	43	
16	80	80	114	114	114	40	40	57	57	57	57	
20	120	104	100	168	146	60	52	50	84	73	114	
25	187	163	138	263	228	92	81	69	131	114	96	
32	307	266	226	430	373	154	133	113	215	186	158	



INDICE PLANOS:

- 1-DEFINICIÓN GENERAL
2-DEFINICIÓN GEOMETRÍA (I)
3-DEFINICIÓN GEOMETRÍA (II)
4-DEFINICIÓN GEOMETRÍA (III)
5-ARMADO SOPORTES TIPO 1
6-ARMADO SOPORTES TIPO 2

CONTROL DE CALIDAD

MATERIAL	DEFINICION	NIVEL DE CONTROL	RECURRIMIENTO ARMADURAS (mm.)
HORMIGON	SOportes	HA - 30 / 8 / 20 / la	35
ACERO	ARMADURA PASIVA	B 500 S	NORMAL
EJECUCION	TODOS LOS ELEMENTOS INDICADOS	INTENSO	

Bridge Technologies	Nº VERSIÓN	
	FECHA	
	MOTIVO MODIFICACIÓN	

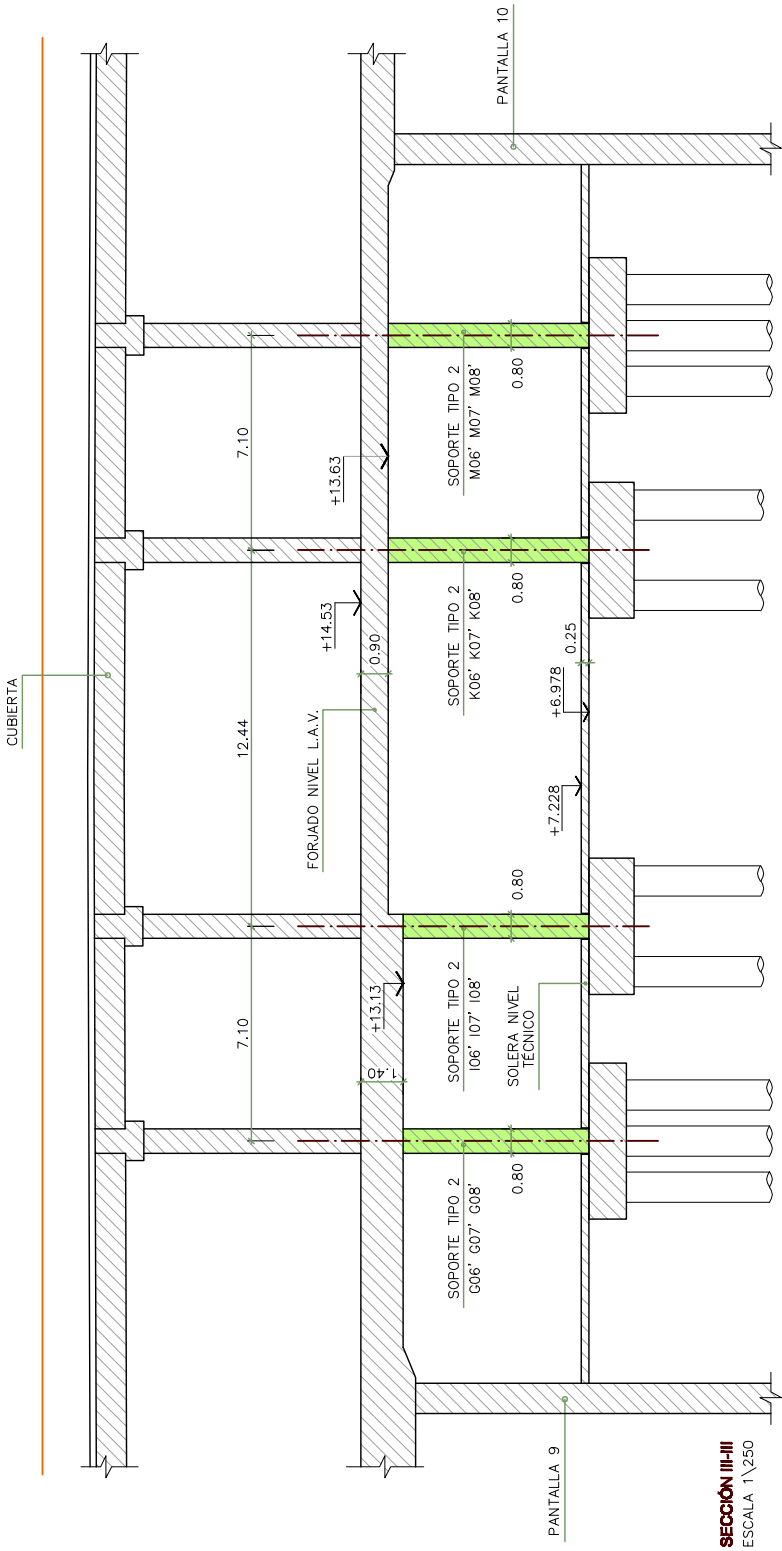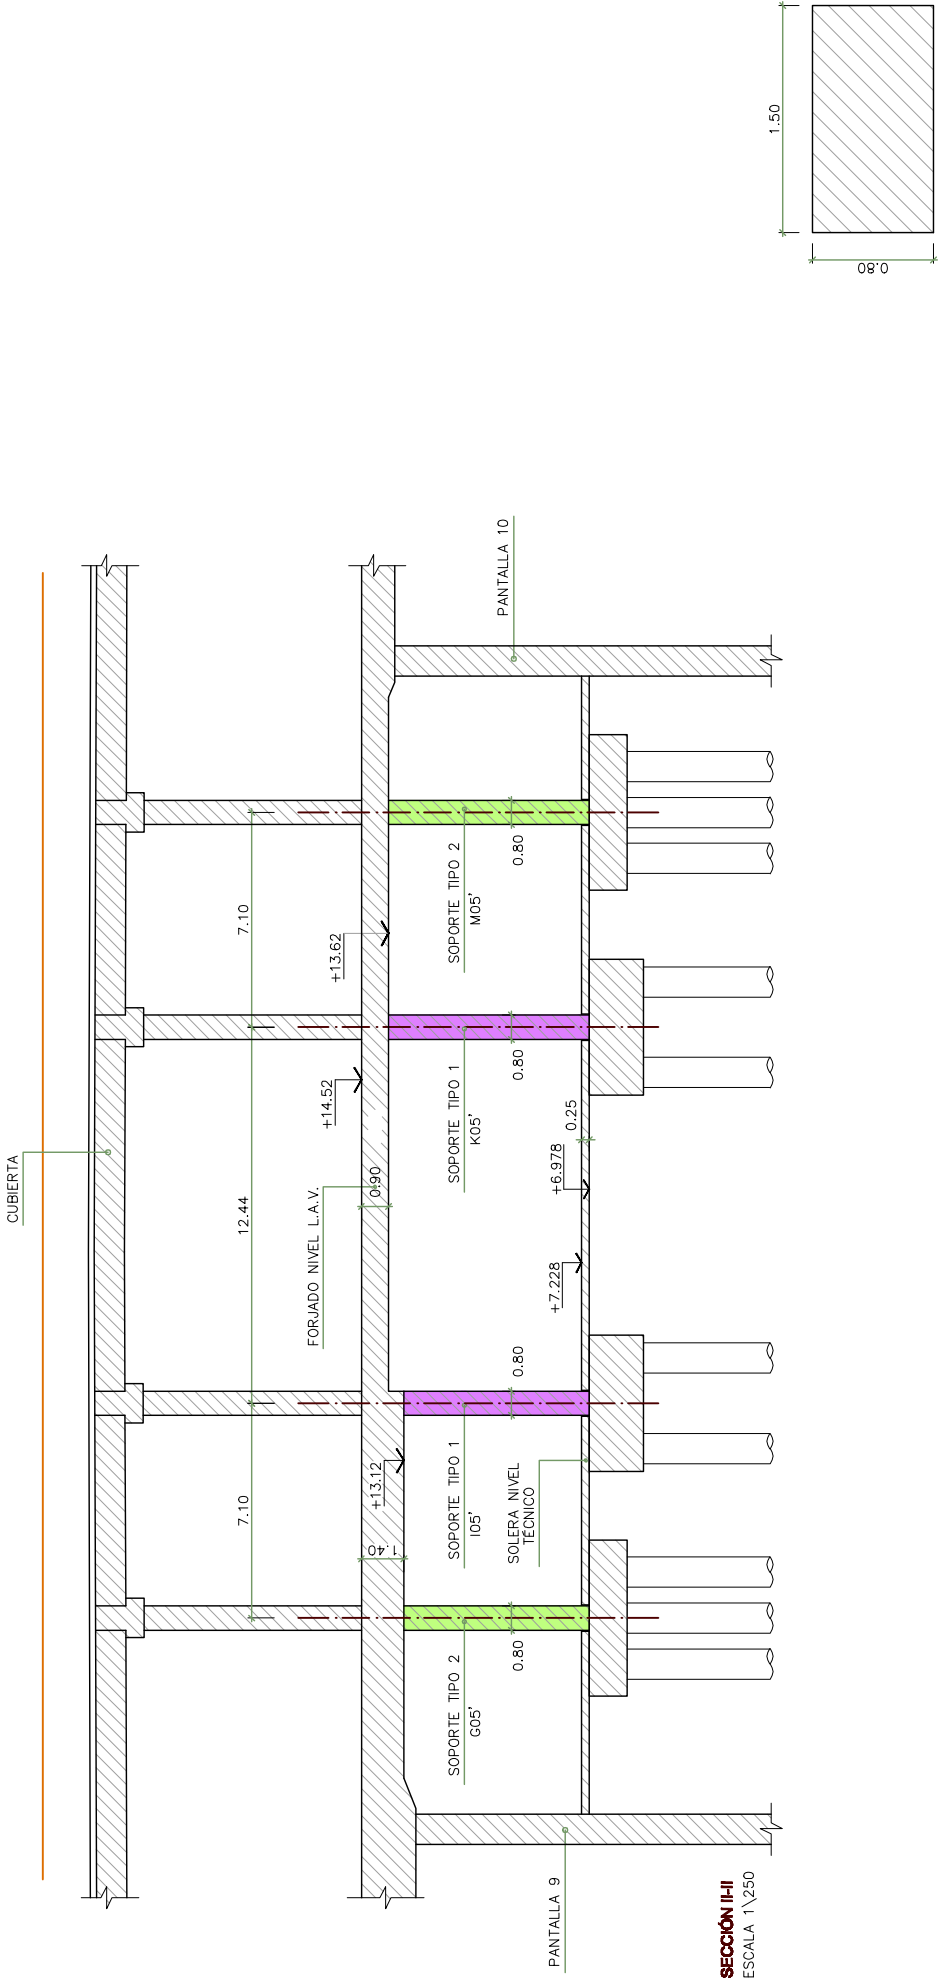



Bridge Technologies	Nº VERSIÓN	FECHA	MOTIVO MODIFICACIÓN

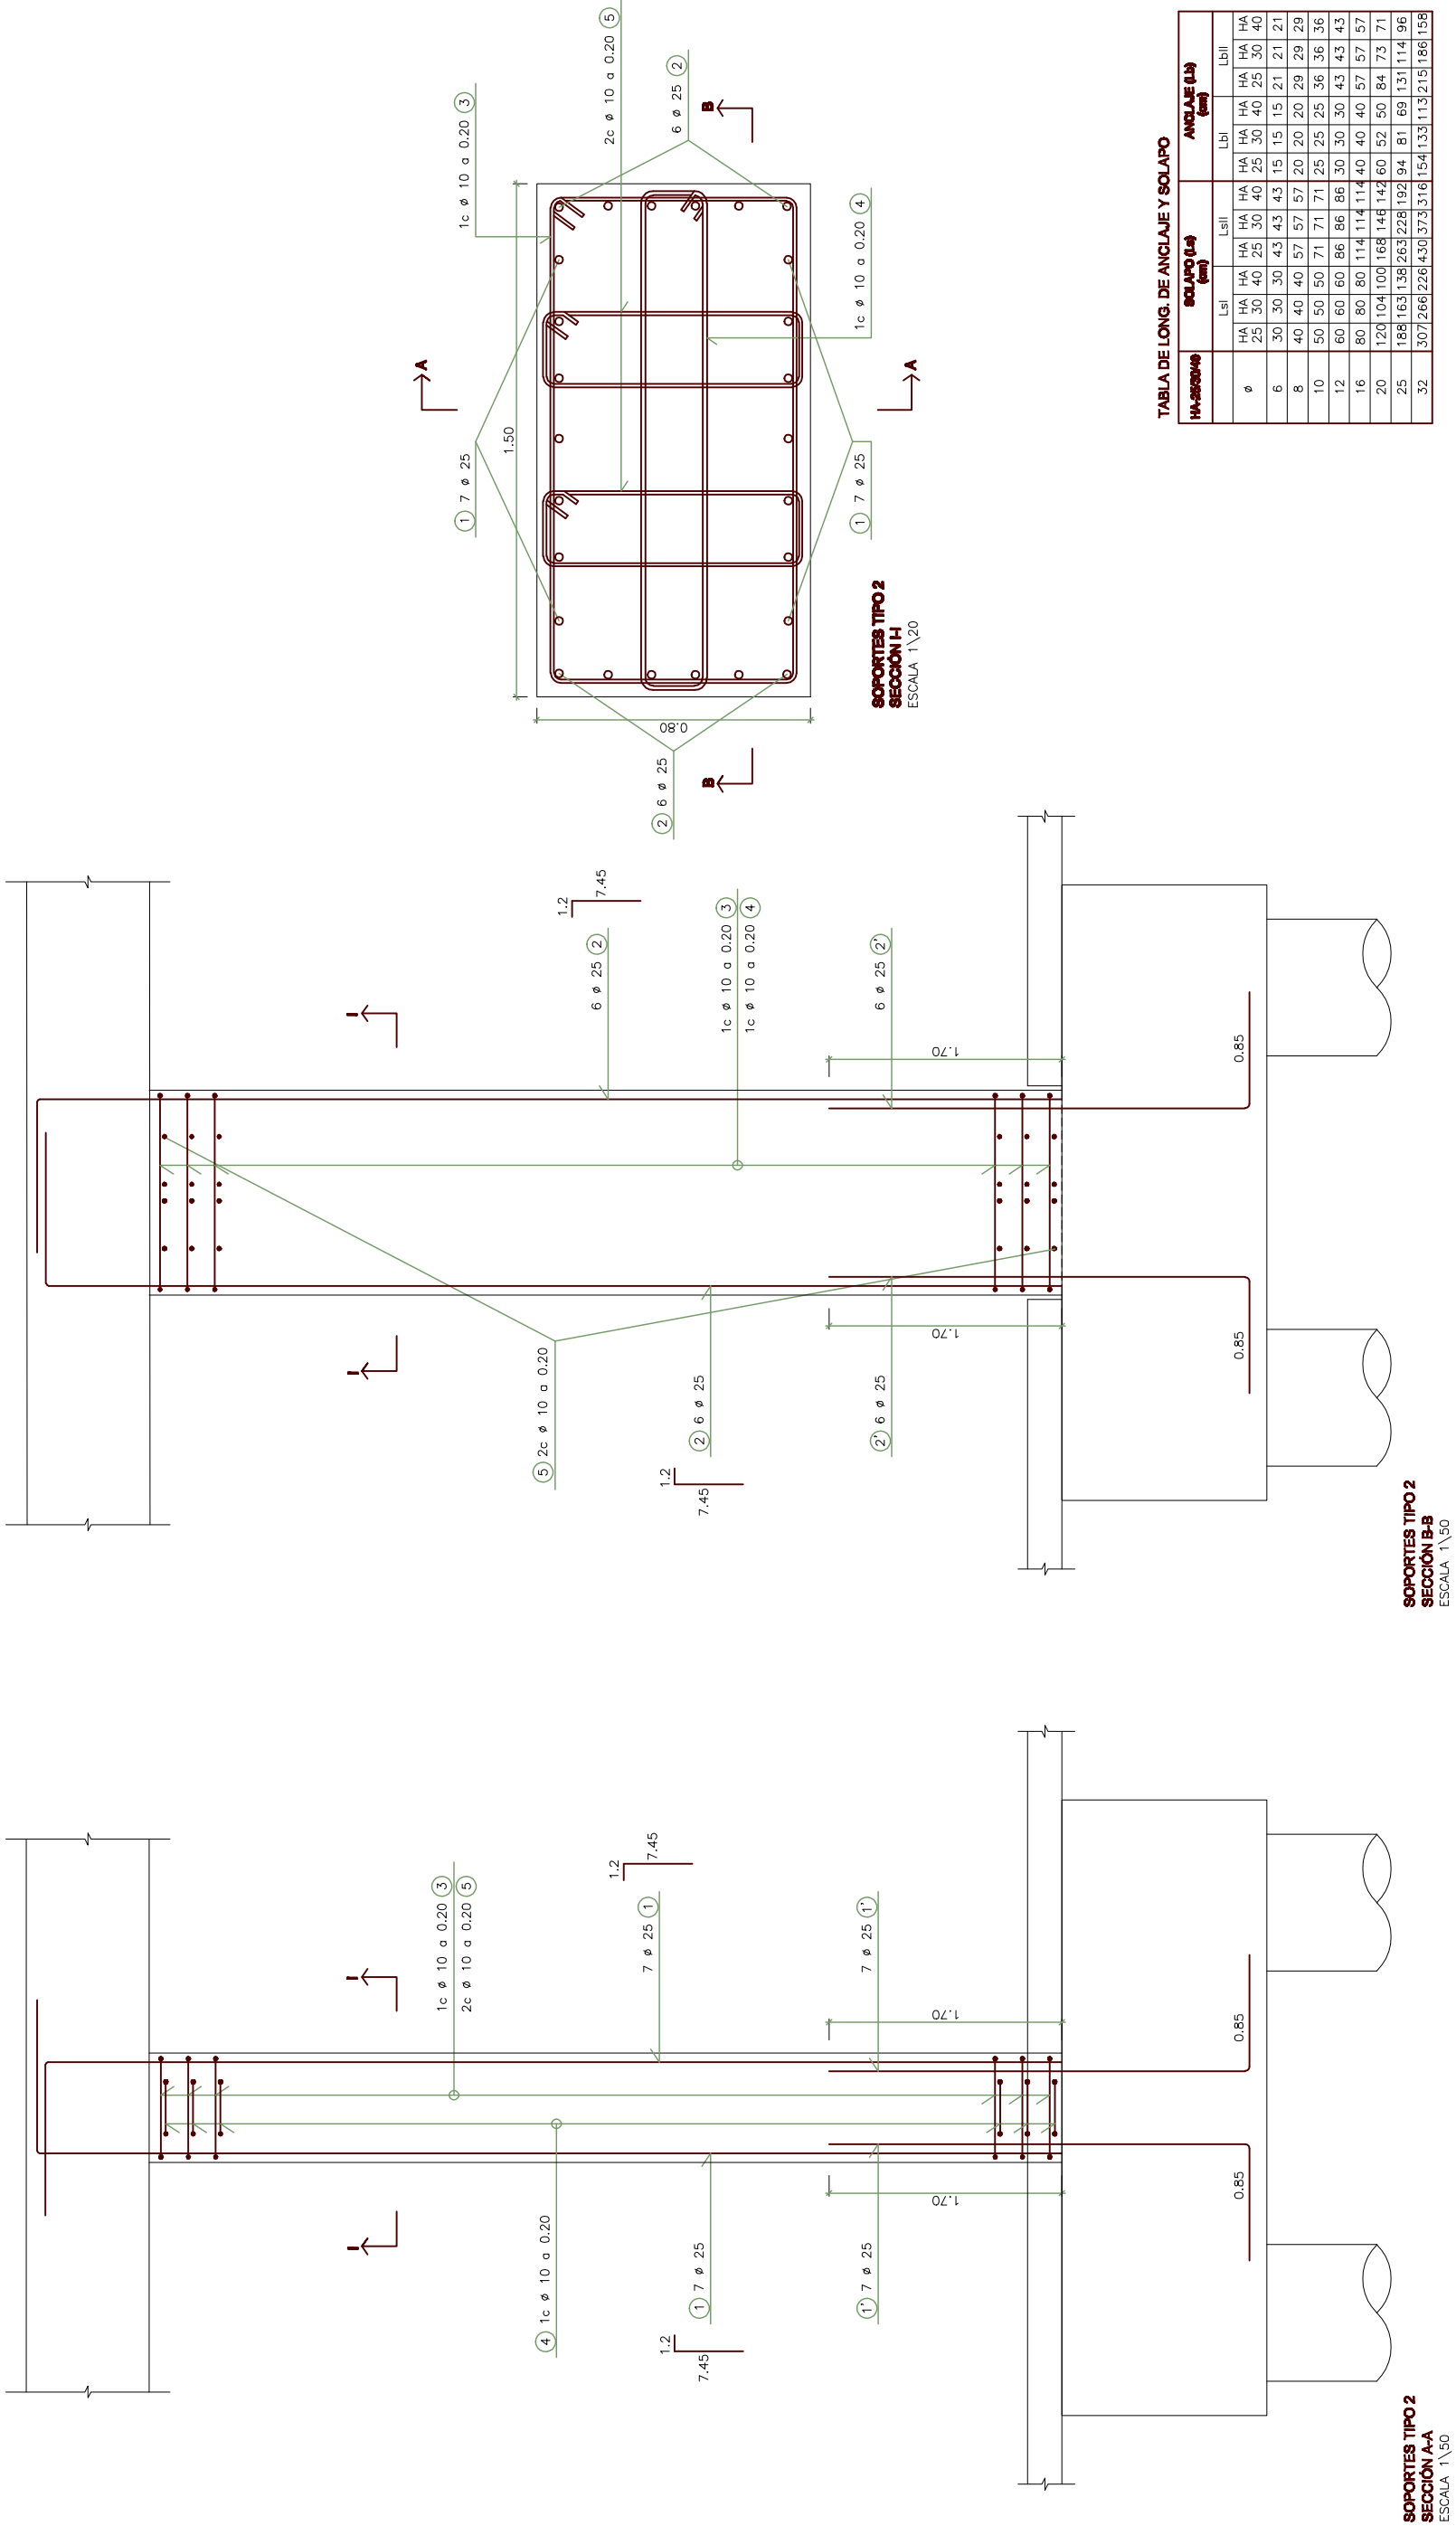


TABLA DE LONG. DE ANCLAJE Y SOLAPO

HA-2520V49	SOLAPO (a-a)				ANCLAJE (b-b)			
	Lsl	HA	HA	Lslj	Lbi	HA	HA	Lbi
Ø	HA	HA	HA	HA	HA	HA	HA	HA
6	25	30	40	25	30	40	25	30
8	30	30	43	43	15	15	21	21
10	40	40	57	57	20	20	29	29
12	50	50	71	71	25	25	36	36
16	60	60	86	86	30	30	43	43
20	80	80	114	114	40	40	57	57
25	120	104	168	146	60	52	84	73
32	188	163	263	228	94	81	131	114
	307	266	430	373	154	133	215	186

CONTROL DE CALIDAD

MATERIAL	DEFINICION	NIVEL DE CONTROL	RECUBRIMIENTO ARMADURAS (mm.)
HORMIGON	SOPORTES	HA-30/B/20/Ila	35
ACERO	ARMADURA PASIVA	B 500 S	NORMAL
EJECUCION	TODOS LOS ELEMENTOS INDICADOS	INTENSO	