



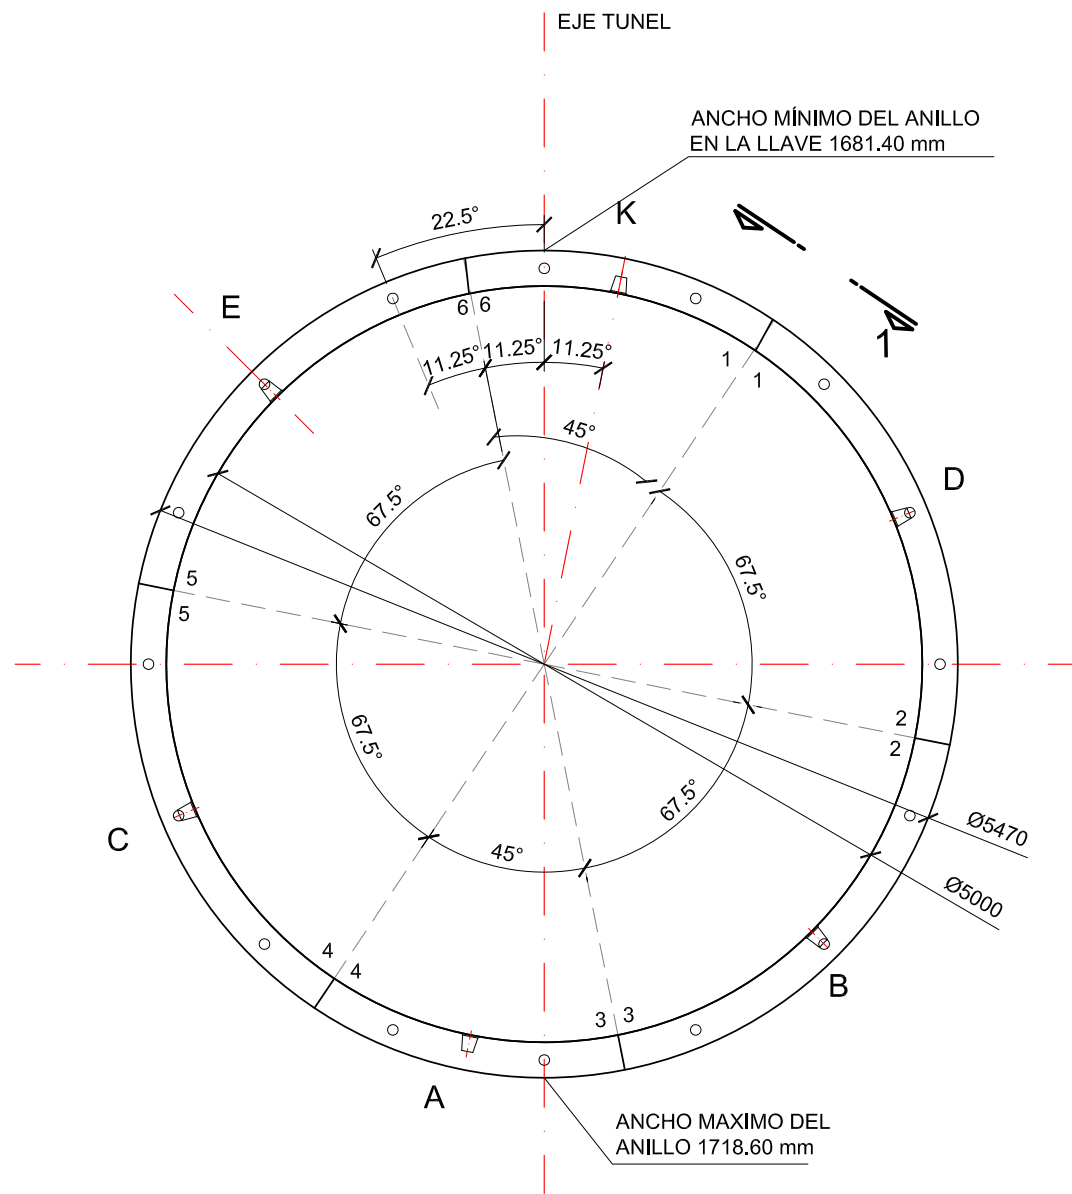

SECCIÓN ANILLO
Vista desde escudo por eje anillo
ESCALA 1:50

COTAS EN (mm) Y GRADOS SEXAGESIMALES (°)

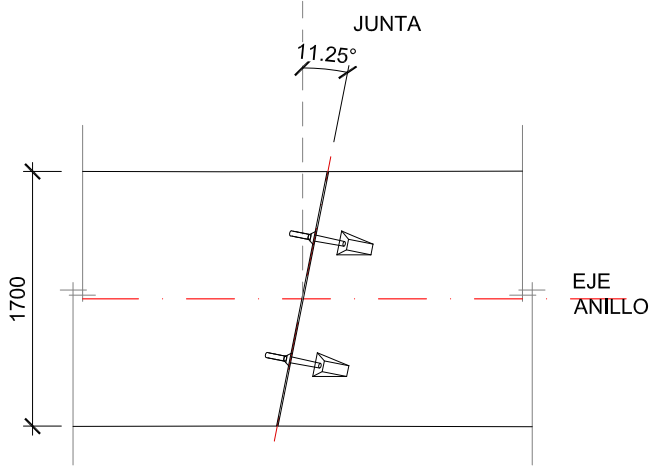

PLANTA PARCIAL
Vista 1
ESCALA 1:50


Mirán Valentina Sánchez Pérez
Ing. Civil
N° colegiado 58.102


Víctor Torralba Mendiola
Ing. Caminos, canales y puentes
Civil and Structural Engineer
MSc, PE (Spain)