


NOTA 1:
TODAS LAS SOLDADURAS SERÁN A PENETRACIÓN COMPLETA CON PREPARACIÓN DE BORDE, SALVO SE INDIQUE EXPRESAMENTE LO CONTRARIO

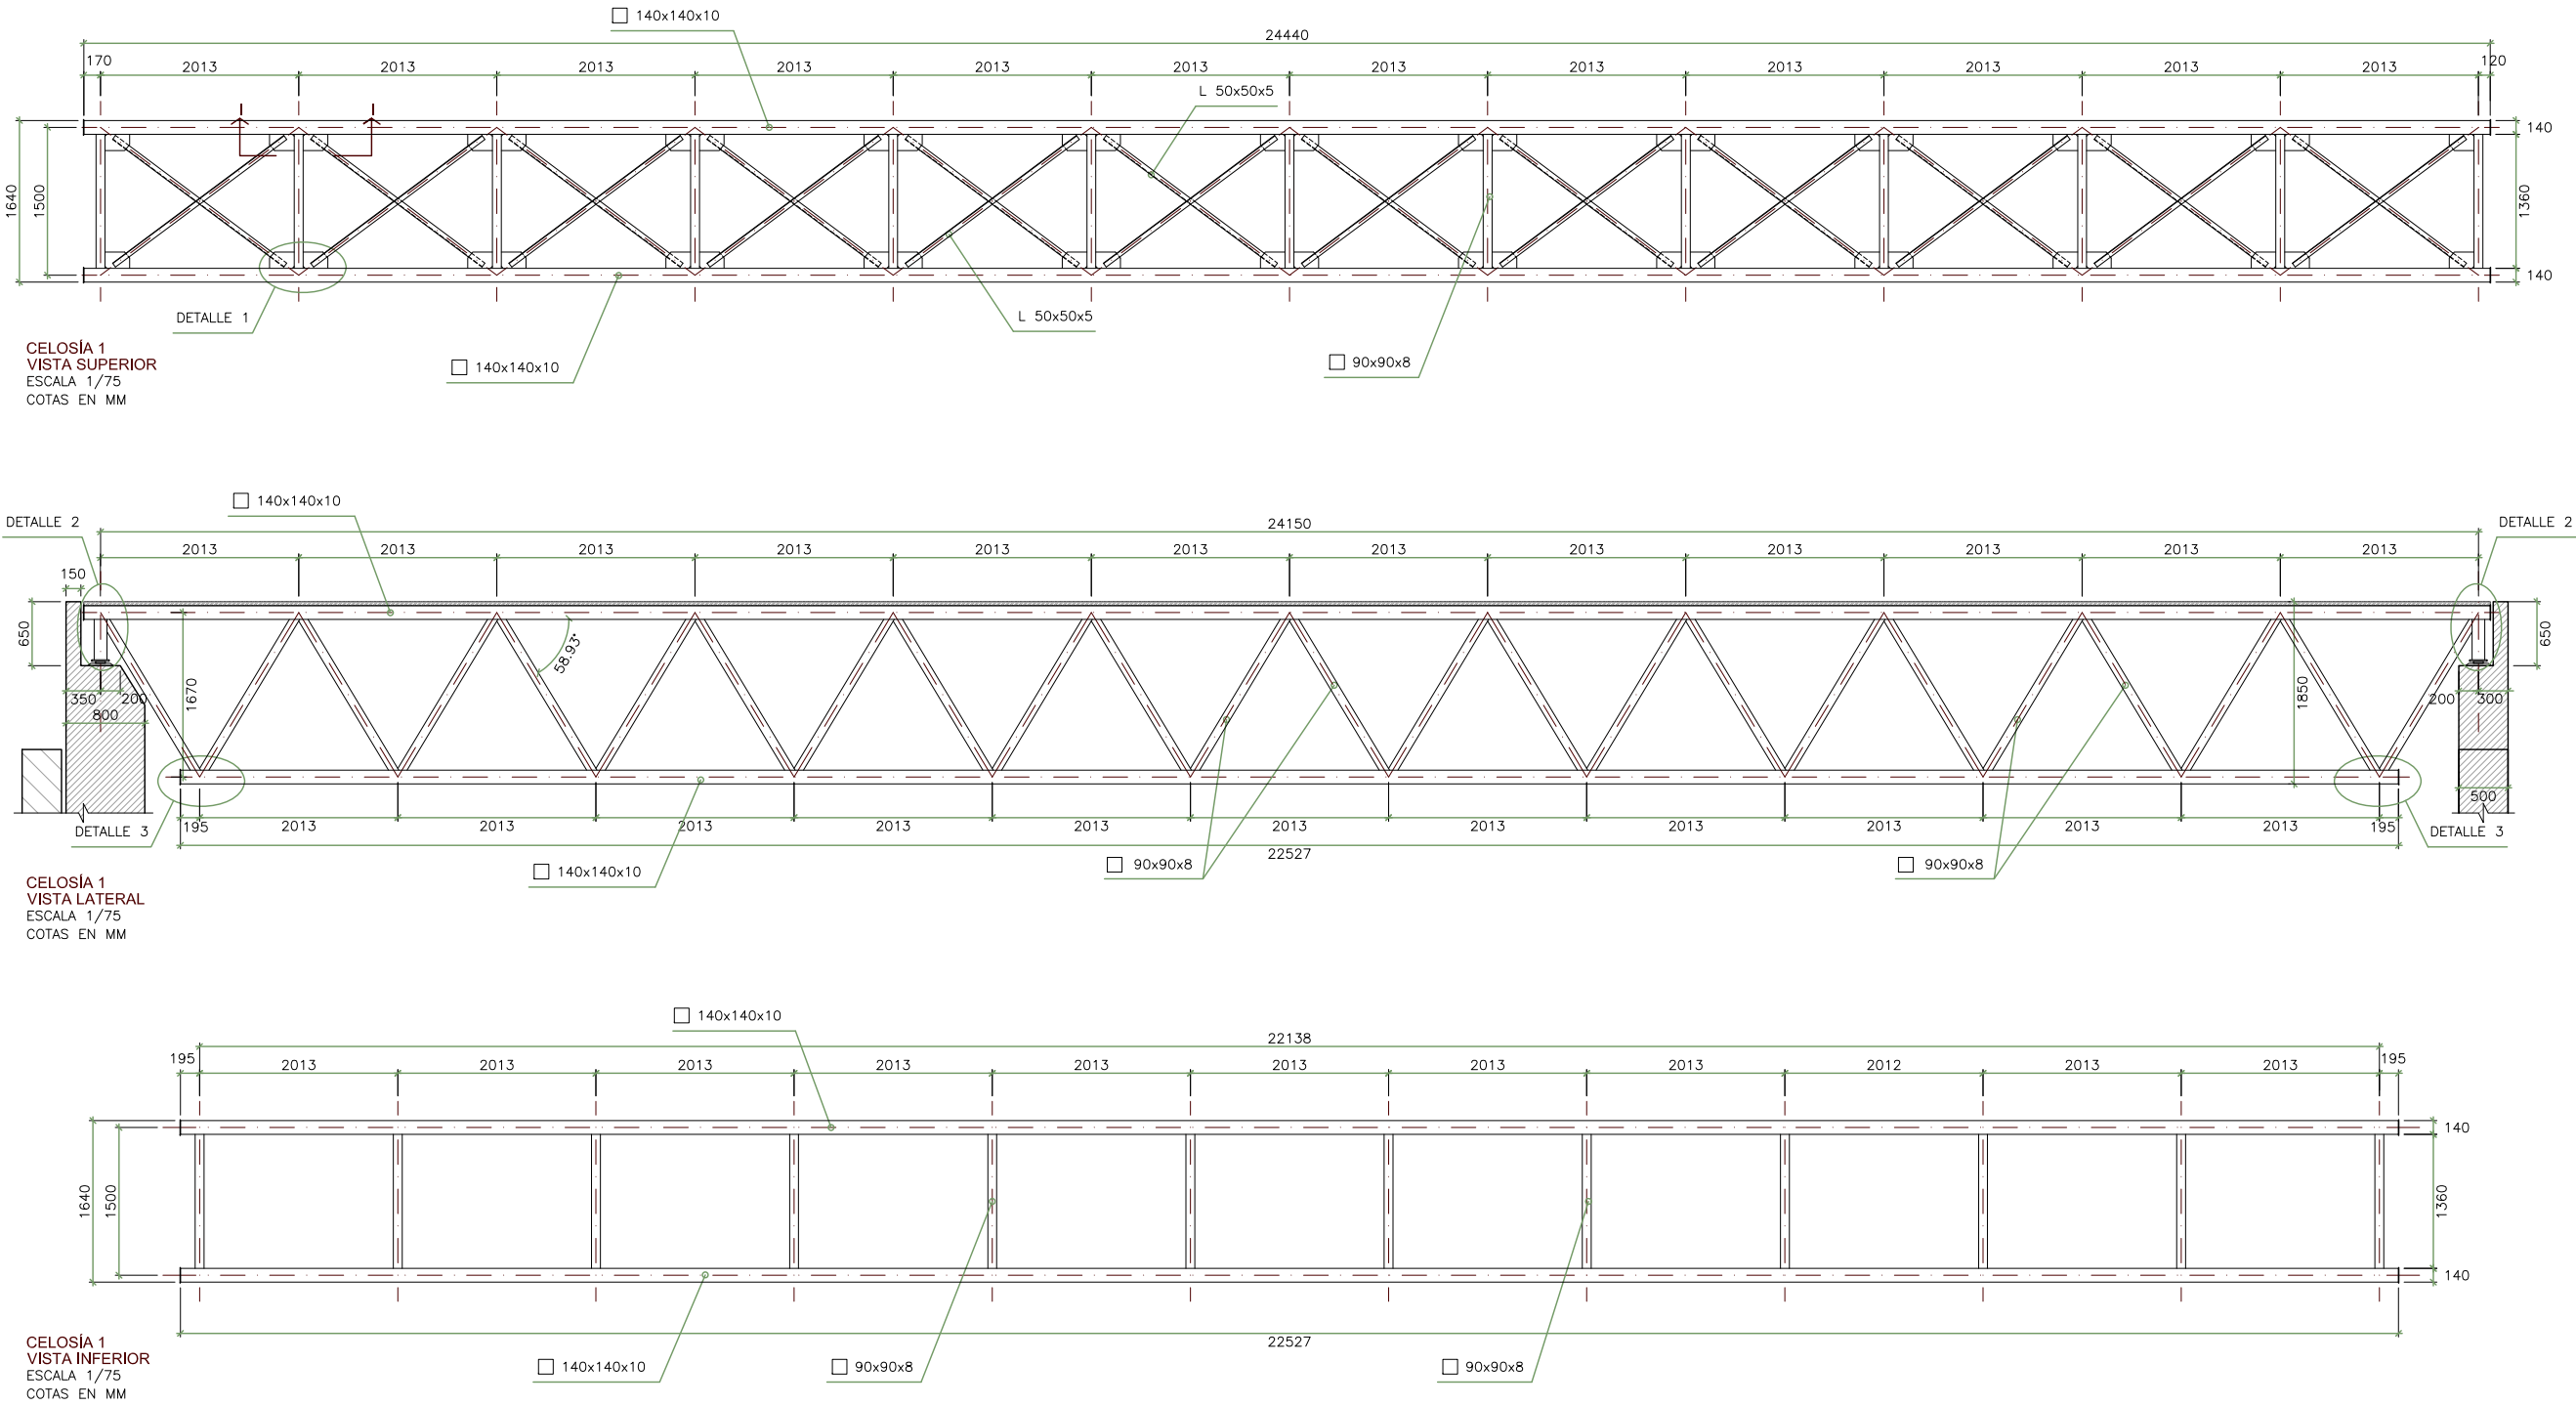

CONTROL DE CALIDAD			
MATERIAL	DEFINICIÓN		NIVEL DE CONTROL
ACERO	ACERO ESTRUCTURAL EN PERFILES LAMINADOS	S 355	SEGÚN EA-95
ACERO	ACERO ESTRUCTURAL EN CHAPAS	S 355	SEGÚN EA-95
EJECUCION	TODOS LOS ELEMENTOS INDICADOS		INTENSO