


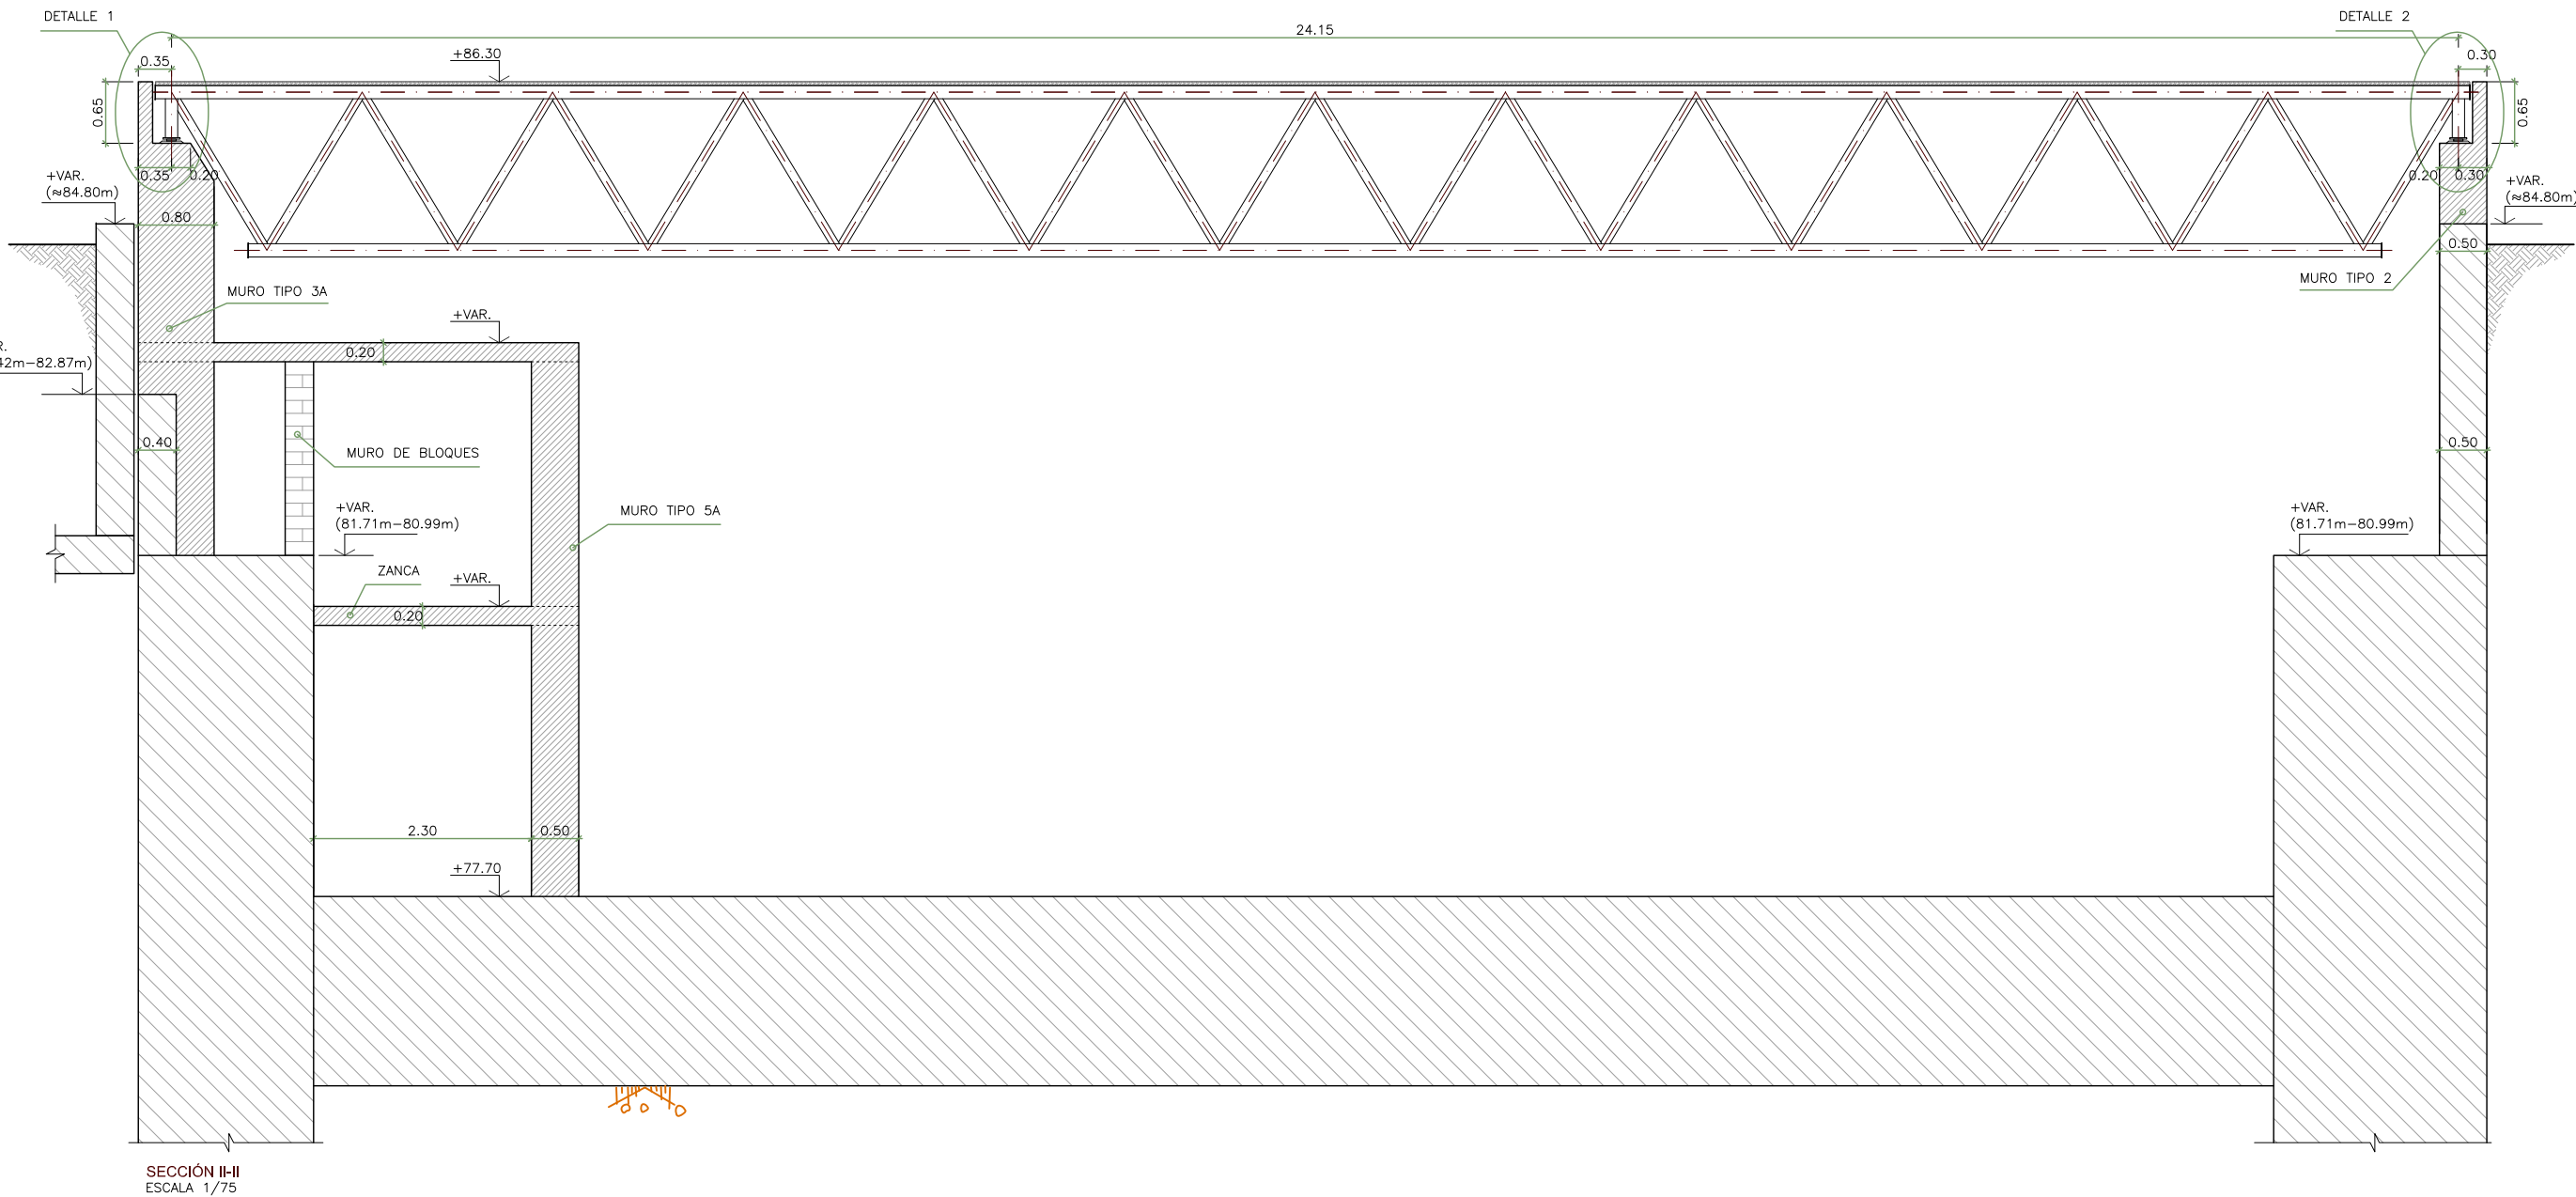

CONTROL DE CALIDAD				
MATERIAL	DEFINICION		NIVEL DE CONTROL	RECUBRIMIENTO ARMADURAS (mm.)
HORMIGON	LIMPIEZA Y NIVELACIÓN	HM-15	NO ESTRUCTURAL	
HORMIGON	MUROS	HA-30/B/20/IIa	ESTADISTICO	35
ACERO	ARMADURA PASIVA	B 500 S	NORMAL	
EJECUCION	TODOS LOS ELEMENTOS INDICADOS		INTENSO	