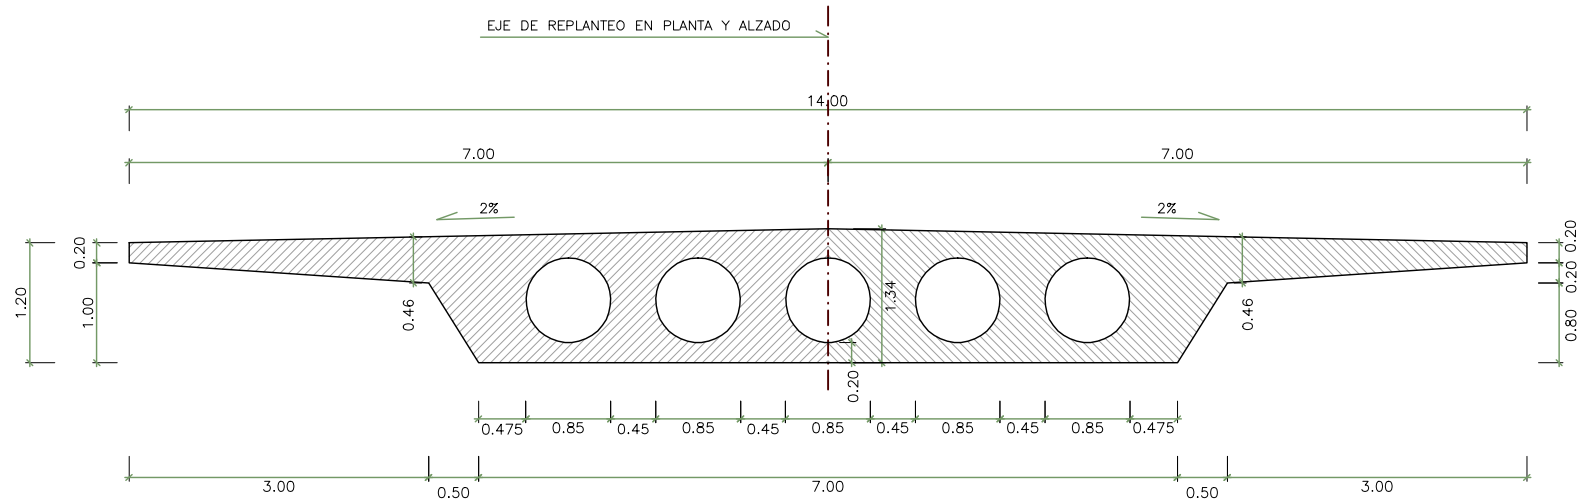

SECCIÓN A-A
SECCIÓN TRANSVERSAL TIPO VANO
ESCALA 1/75

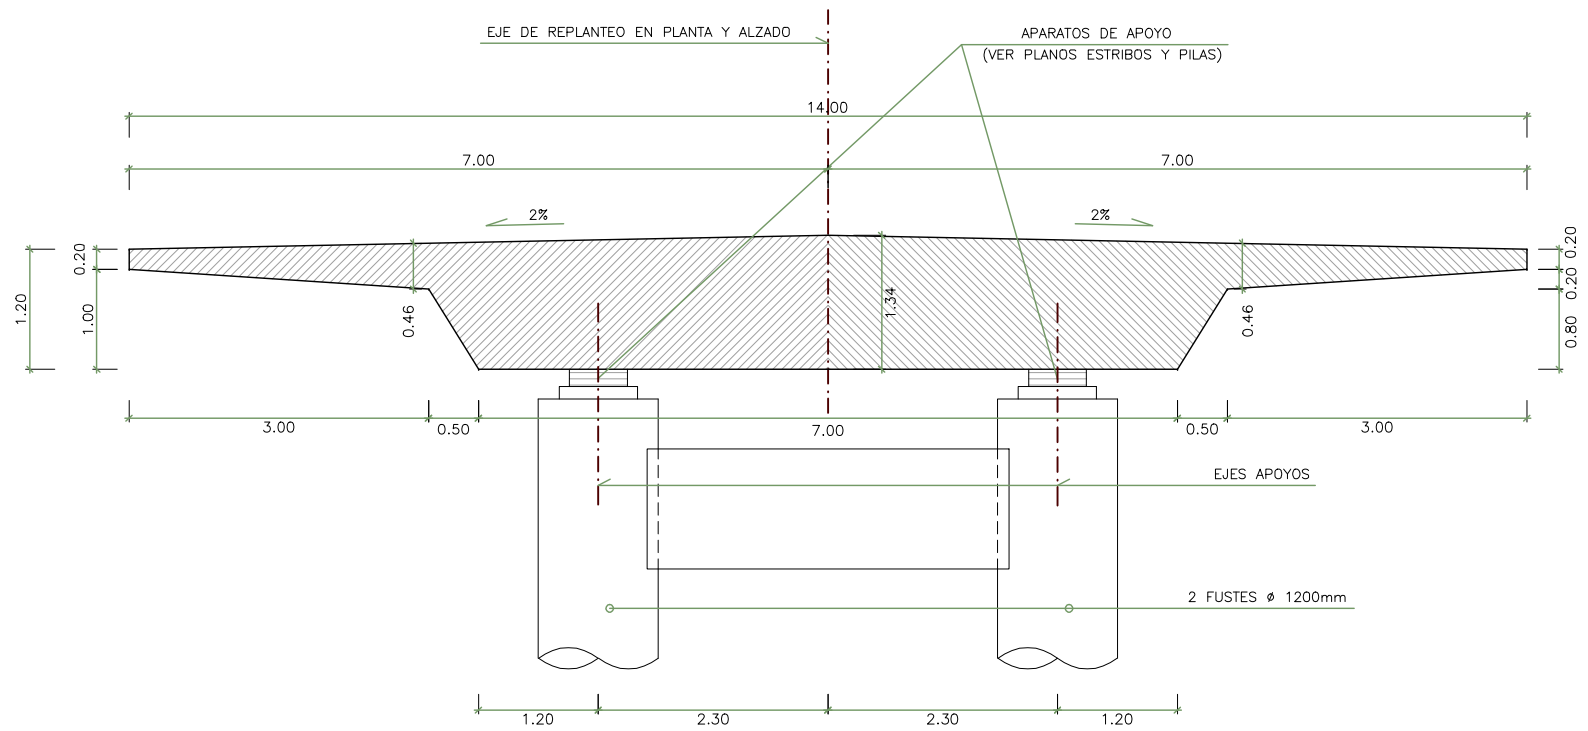

SECCIÓN B-B
SECCIÓN TRANSVERSAL TIPO APOYO PILA
ESCALA 1/75

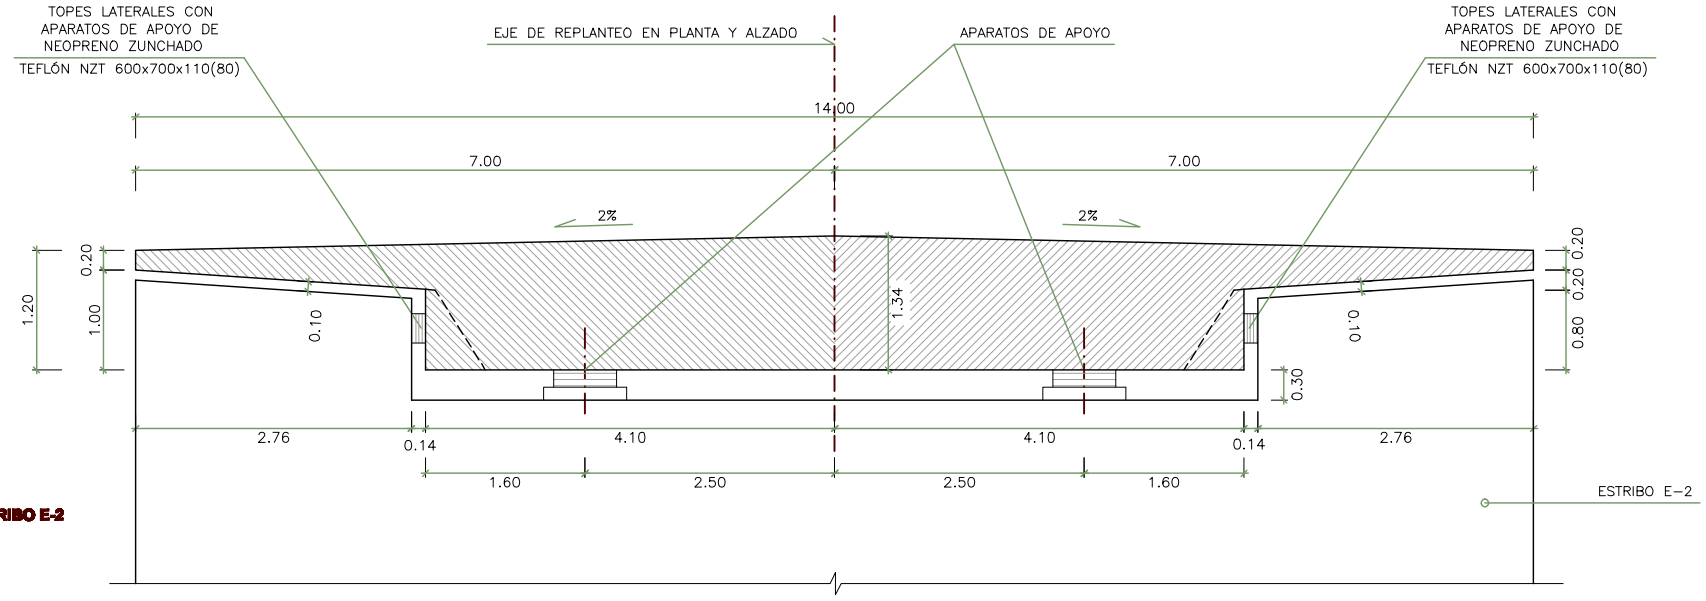

SECCIÓN C-C
SECCIÓN TRANSVERSAL TIPO APOYO ESTRIBO E-2
ESCALA 1/75

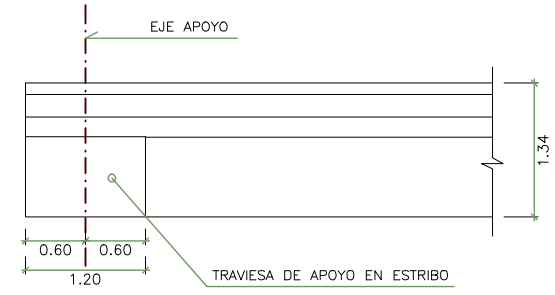

VISTA LATERAL
ESCALA 1/75

adif ADMINISTRADOR DE INFRAESTRUCTURAS FERROVIARIAS	TITULO **PROYECTO DE CONSTRUCCION DE PLATAFORMA LINEA DE ALTA VELOCIDAD MADRID-ZARAGOZA-BARCELONA-FRONTERA FRANCESA TRAMO: VILADEMULS - PONTÓS**	FCC CONSTRUCCION,S.A. Servià Cantó, S.A. U.T.E. VILADEMULS-PONTÓS	_Bridge Technologies_	ESCALA 1/75	FECHA FEBRERO 2008	TITULO DEL PLANO VIADUCTO SOBRE RIERA DE CINYANA TABLERO. DEFINICIÓN GEOMETRÍA (II)	Nº DE PLANO Hoja 4 de 17