



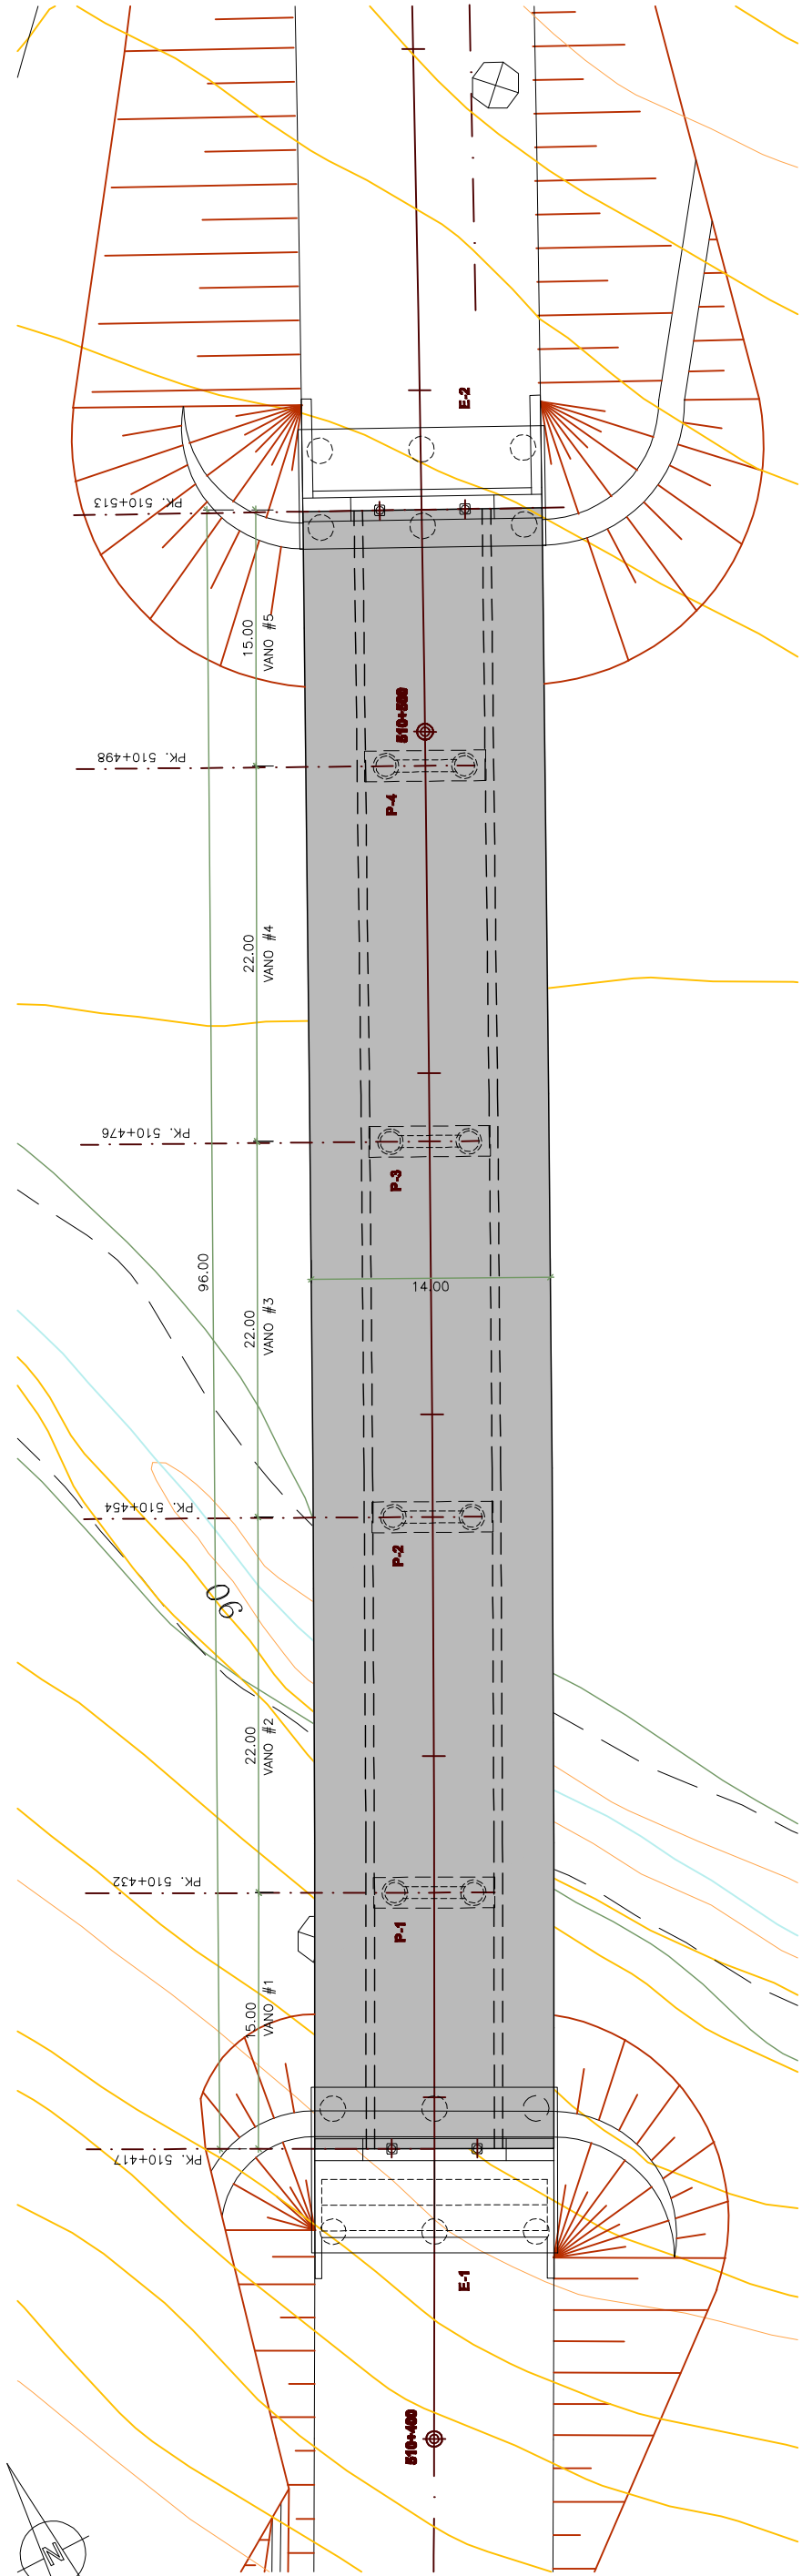


PLANTA
ESCALA 1/400

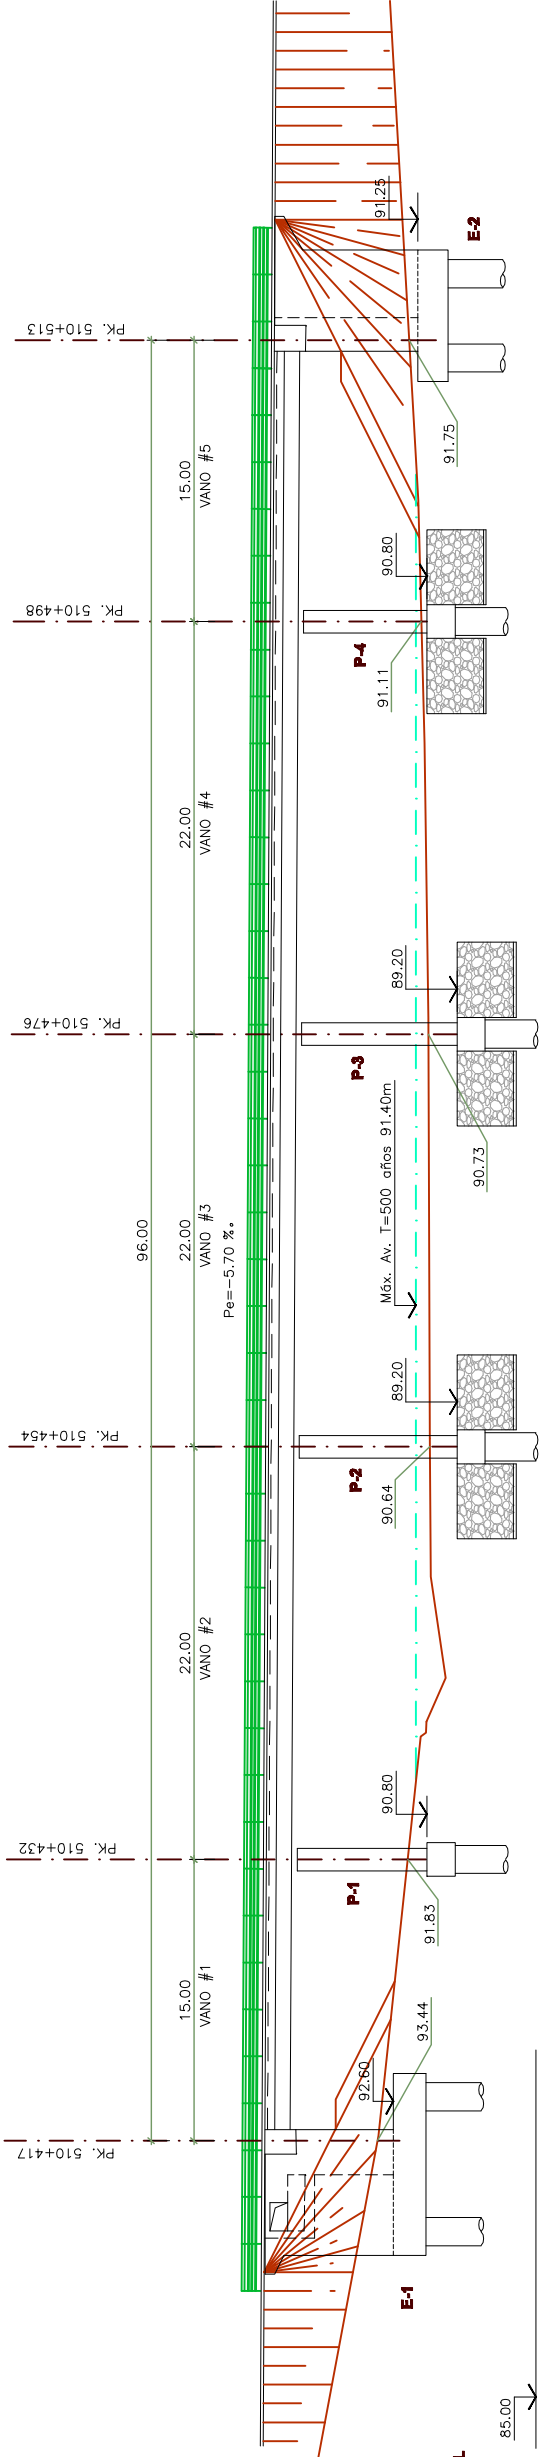

PERFIL LONGITUDINAL
ESCALA 1/400

- INDICE**
- 1-PLANTA Y PERFIL LONGITUDINAL
 - 2-SECCIÓN TRANSVERSAL VIAL
 - 3-TABLERO. DEF. GEOMETRÍA (I)
 - 4-TABLERO. DEF. GEOMETRÍA (II)
 - 5-TABLERO. DEF. GEOMETRÍA (III)
 - 6-TABLERO. PRETENSADO (I)
 - 7-TABLERO. PRETENSADO (II)
 - 8-TABLERO. PRETENSADO (III)
 - 9-TABLERO. ARMADO SECCIÓN TIPO
 - 10-TABLERO. ARMADO TRAVESAS PILAS (I)
 - 11-TABLERO. ARMADO TRAVESAS PILAS (II)
 - 12-TABLERO. ARMADO TRAVESAS DE VANO
 - 13-TABLERO. ARMADO TRAVESA E-1 (I)
 - 14-TABLERO. ARMADO TRAVESA E-1 (II)
 - 15-TABLERO. ARMADO TRAVESA E-2
 - 16-DETALLES (I)
 - 17-DETALLES (II)

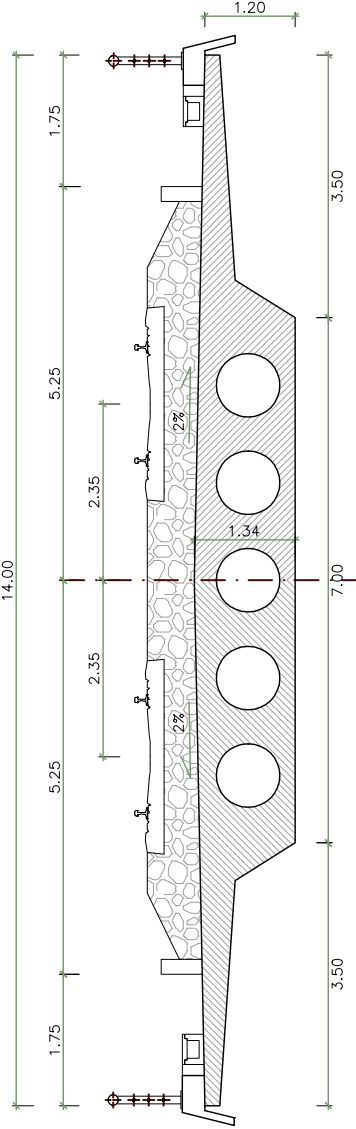

SECCIÓN TRANSVERSAL VIAL
ESCALA 1/100

CUADRO DE MATERIALES			
MATERIAL	DEFINICION	NIVEL DE CONTROL	RECUBRIMIENTO ARMADURAS (mm.)
HORMIGON	TABLERO	HP-40/B/20/Ila-H	ESTADISTICO
ACERO	ARMADURA PASIVA	B 500 S	NORMAL
ACERO	ARMADURA ACTIVA	Y 1860 S7	NORMAL
EJECUCION	TODOS LOS ELEMENTOS INDICADOS	INTENSO	---

— LOS EMPALMES DE BARRAS SE HARÁN POR SOLAPE TAL COMO INDICA LA INSTRUCCIÓN EHE.