



	Nº VERSIÓN	FECHA	MOTIVO MODIFICACIÓN

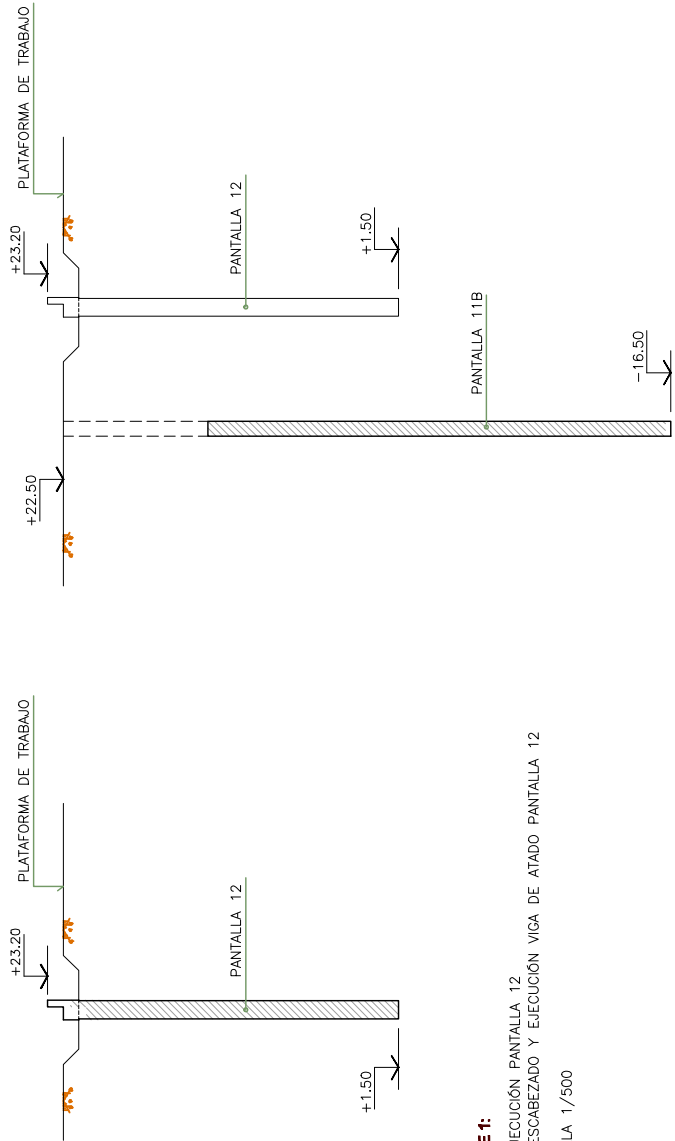

FASE 1:

- EJECUCIÓN PANTALLA 12
- DESCABEZADO Y EJECUCIÓN VIGA DE ATADO PANTALLA 12

ESCALA 1/500

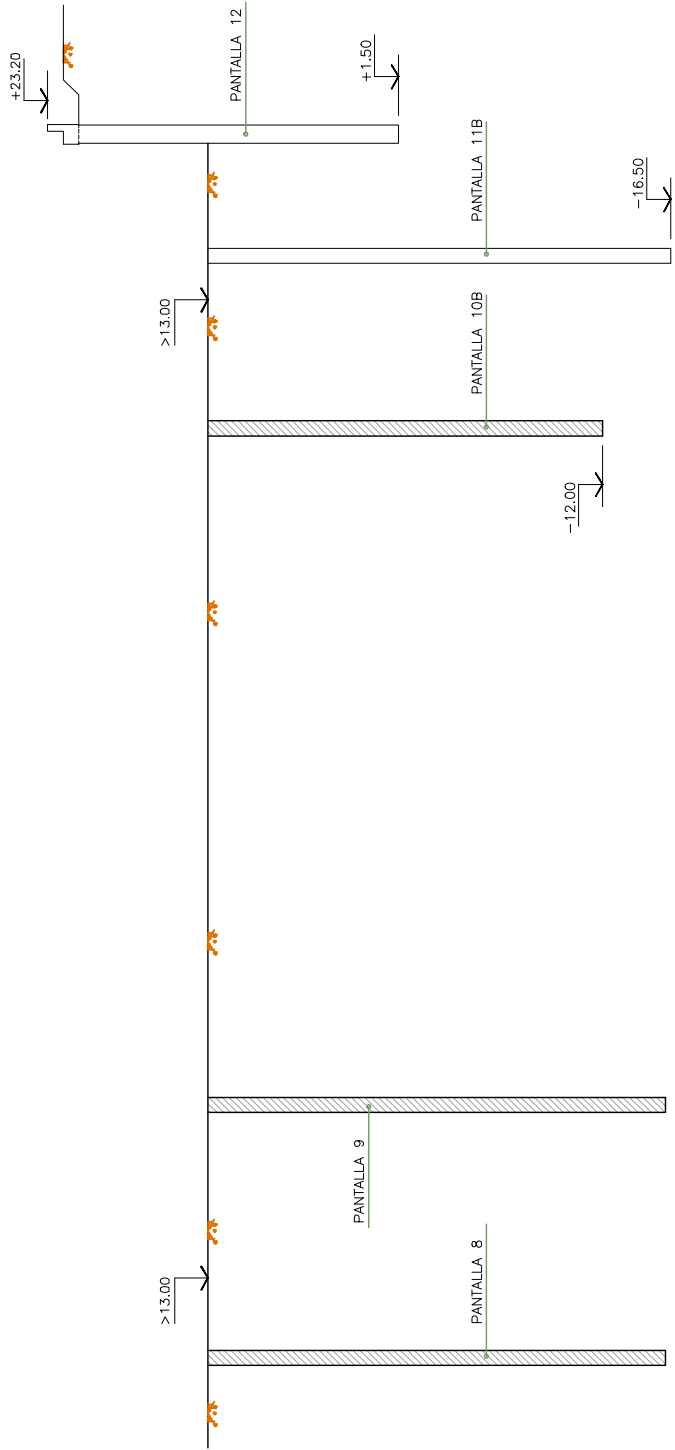

FASE 2:


- EJECUCIÓN PANTALLA 11B (TRAMO 1)
- DESDE PLATAFORMA DE TRABAJO EN Z=22.50m (*)

FASE 3:

- EXCAVACIÓN HASTA Z=13.00m
- EJECUCIÓN PANTALLAS 8, 9, 10B

FASE 2:

- EJECUCIÓN DE LA ACTIVIDAD DESDE EL PUNTO DE VISTA DEL ALUMNO
- (*) MISMA ACTIVIDAD DESDE EL PUNTO DE VISTA DEL TRABAJO
- ESCALA

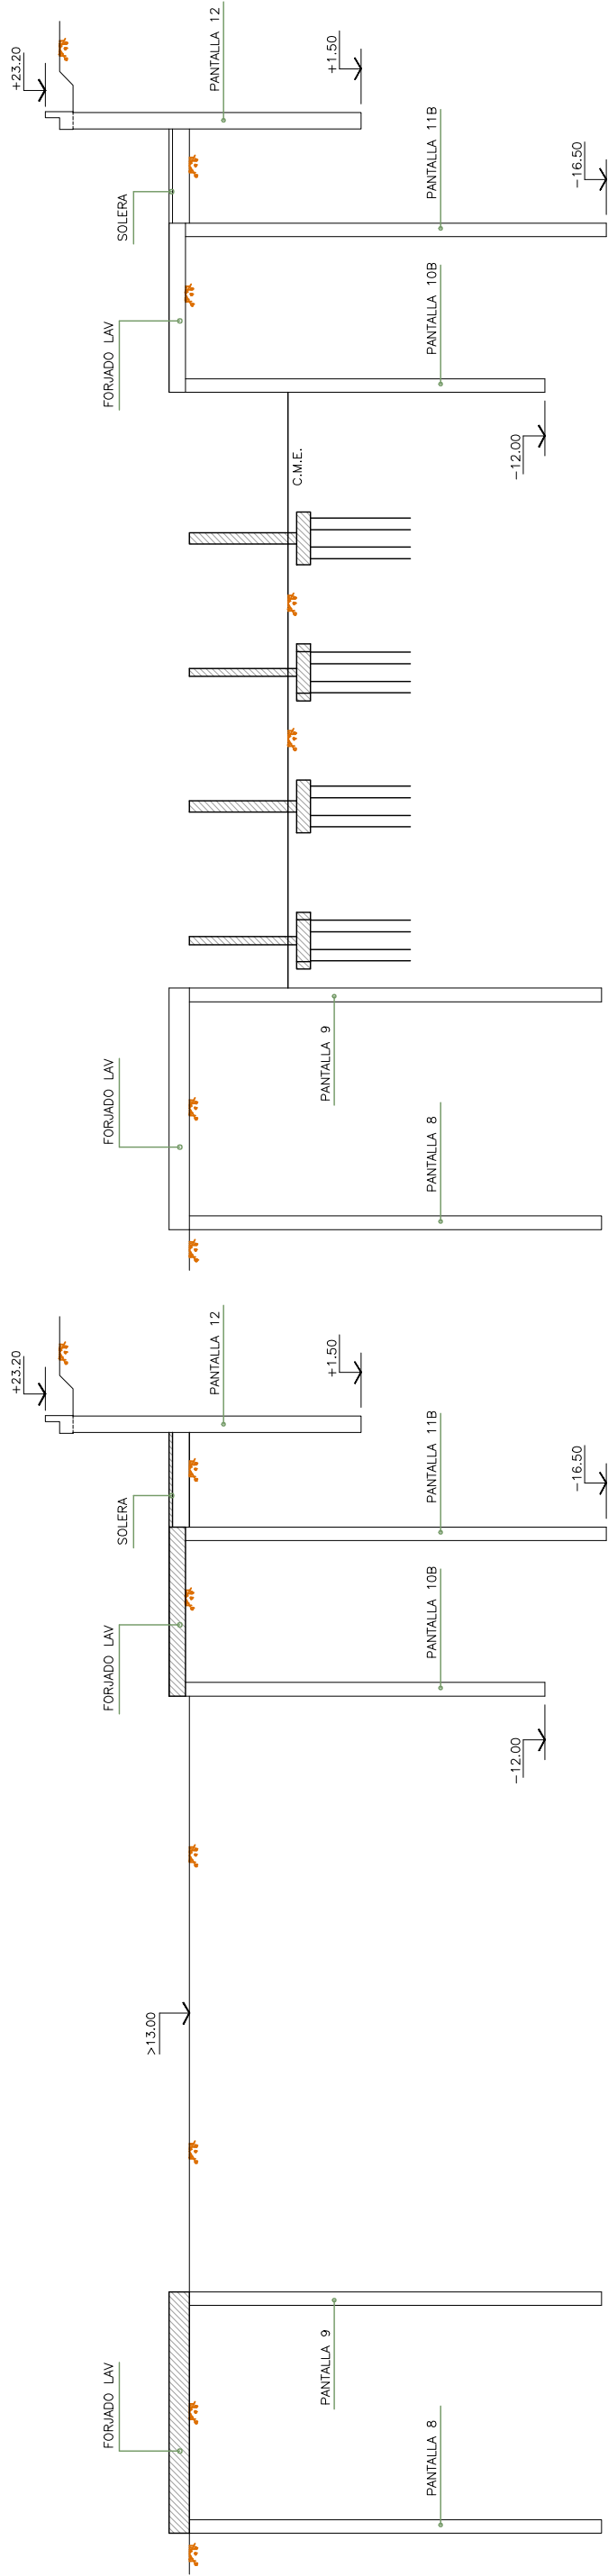

FASE 4:

- DESCABEZO DE PANTALLAS Y EJECUCIÓN FORJADO LAV SOBRE RAMALES
- EJECUCIÓN SOLERA ENTRE PANTALLA 11 Y 12

FASE 5:

- EXCAVACIÓN EN EL NIVEL TÉCNICO HASTA C.M.E.
- EJECUCIÓN ENCEPADOS Y ALZADOS SOPORTES

ESCALA 1/500

PANTALLA 10B
TRAMO 1




**TÍTULO
L.A.V. MADRID-ZARAGOZA-BARCELONA-FRONTERA FRANCESA
TRAMO: LA SAGRERA-NUDO DE LA TRINIDAD.
PROYECTO DE CONSTRUCCIÓN DE LOS ACCESOS
A LA ESTACIÓN DE LA SAGRERA.**

AUTOR UTE ACCESOS ESTACIÓN DE LA SAGRERA

ESCALA	Gráfica
INDICADAS	
Númerica	

FECHA	TÍTULO DEL PLANO	Nº DE PLANO
8 JULIO 2011	PANTALLA 10B PROC. CONSTRUCTO PANTALLA 10B TRAMO 1 (I) PK 1+170.506 A 1+218.158	2.9.4.4.10.1
		Hoja 7 de 12

Bridge Technologies	Nº VERSIÓN	
	FECHA	
	MOTIVO MODIFICACIÓN	

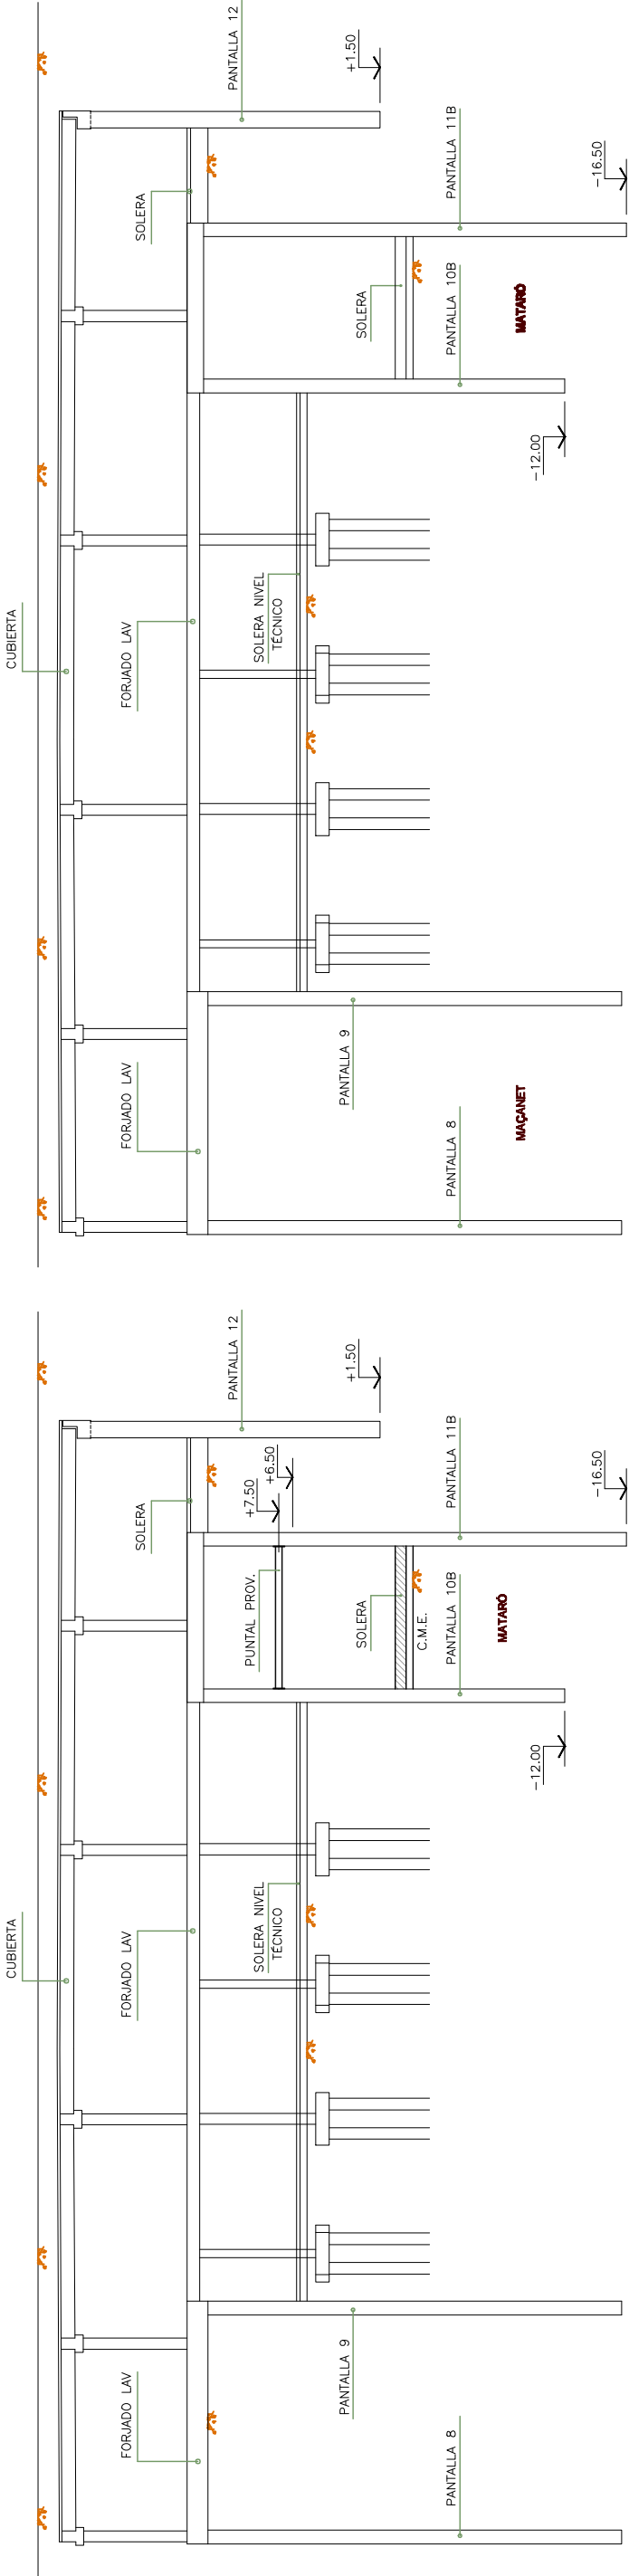

FASE 10:


- BOMBEO DE AGUA ENTRE PANTALLAS
- EXCAVACIÓN HASTA C.M.E. EN RAMAL MATARÓ
- EJECUCIÓN SOLERA

ESCALA 1/500

FASE 11:

- RETIRADA PUNTAL PROVISIONAL EN RAMAL MATARÓ

ESCALA 1/500

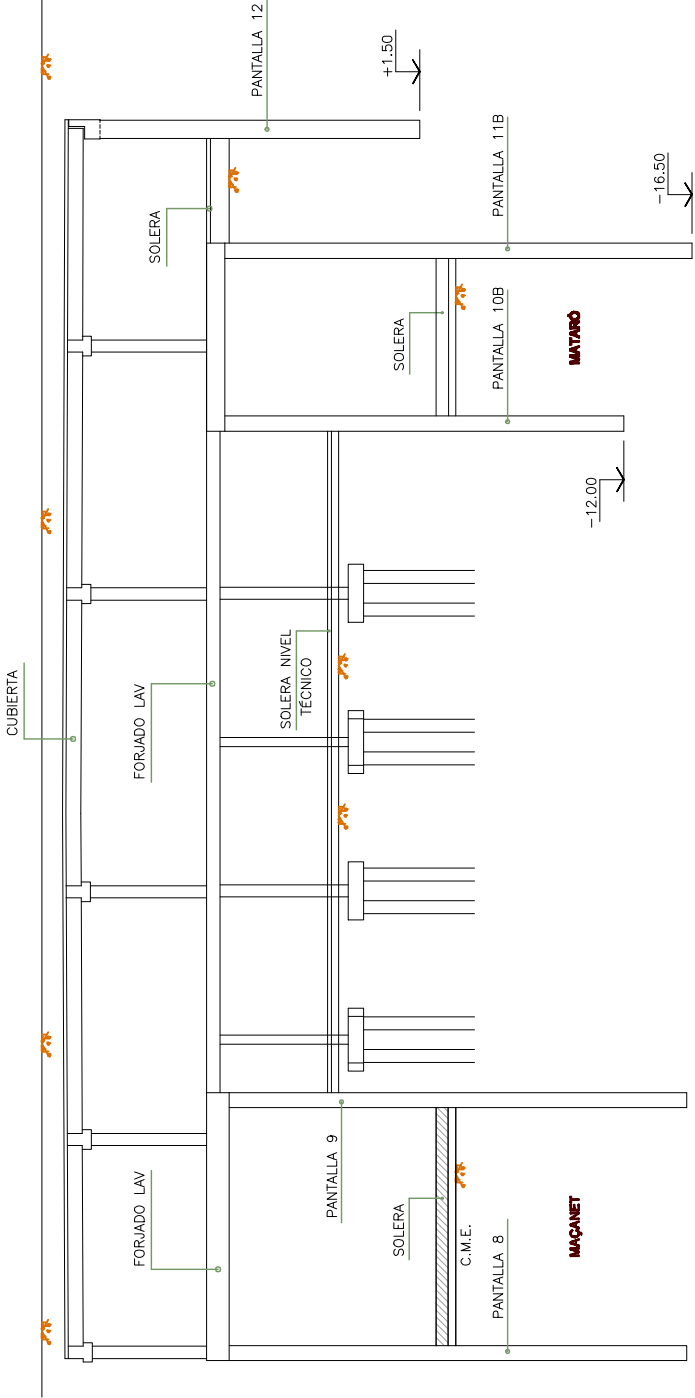



FASE 12:

- EXCAVACIÓN EN LADO MAÇANET SEGÚN PROCEDIMIENTO CONSTRUCTIVO ESPECÍFICO DE ESTE RAMAL

ESCALA 1/500

**PANTALLA 10B
TRAMO 1**


MOTIVO MODIFICACIÓN	

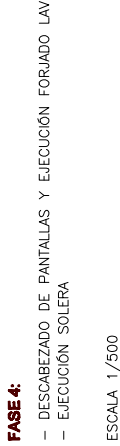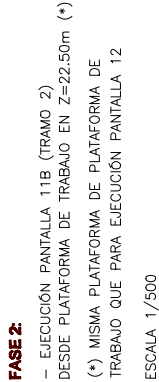

PANTALLA 10B
TRAMO 2

 adif ADMINISTRACIÓN DE INFRAESTRUCTURAS DE FERROVIARIAS	TÍTULO L.A.V. MADRID-ZARAGOZA-BARCELONA-FRONTERA FRANCESA TRAMO: LA SAGRERA-NUDO DE LA TRINIDAD. PROYECTO DE CONSTRUCCIÓN DE LOS ACCESOS A LA ESTACIÓN DE LA SAGRERA.	AUTOR UTE ACCESOS ESTACIÓN DE LA SAGRERA  	ESCALA INDICADAS  Número Gráfica	FECHA 8 JULIO 2011	TÍTULO DEL PLANO PANTALLA 10B PROC. CONSTRUCTIVO PANTALLA 10B TRAMO 2 (I) PK 1+170.506 A 1+218.158	Nº DE PLANO 2.9.4.4.10.1 Hoja 10 de 12
--	---	---	--	---	--	---


Bridge Technologies	Nº VERSIÓN	
	FECHA	
	MOTIVO MODIFICACIÓN	

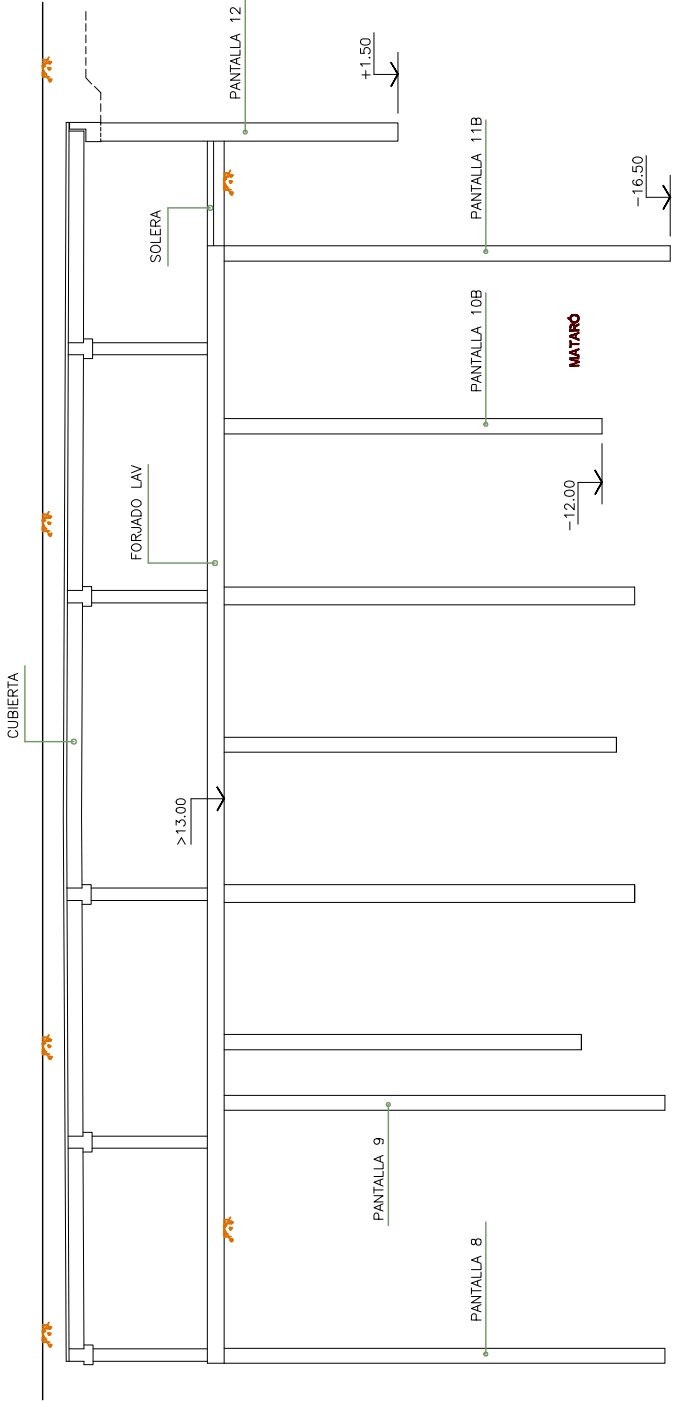

FASE 6:


- REPOSICIÓN DEL TERRENO NATURAL
- ACABADOS

ESCALA 1/500

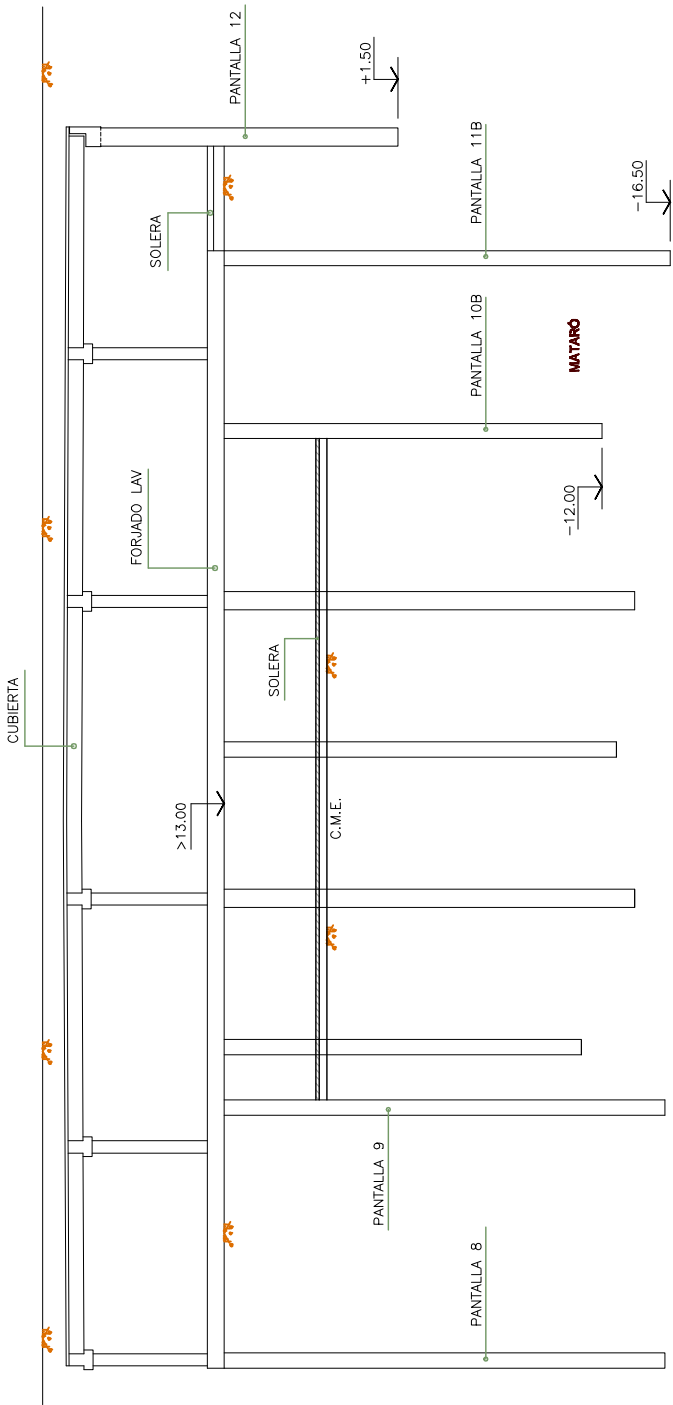

FASE 7:


- EXCAVACIÓN EN MINA NIVEL TÉCNICO HASTA C.M.E.
- EJECUCIÓN SOLERA NIVEL TÉCNICO

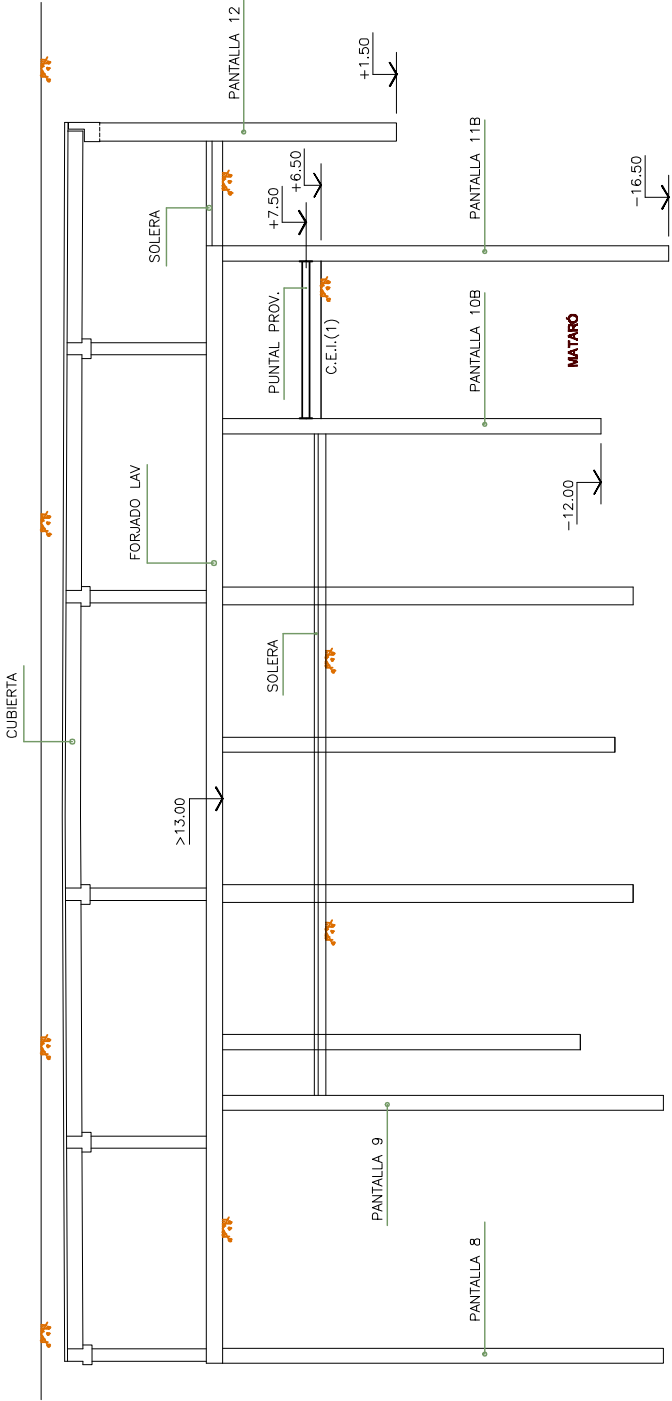

FASE 8:

- EXCAVACIÓN EN MINA HASTA C.E.I.(1) EN RAMAL MATARÓ
- INSTALACIÓN PUNTA PROVISIONAL

ESCALA 1/500

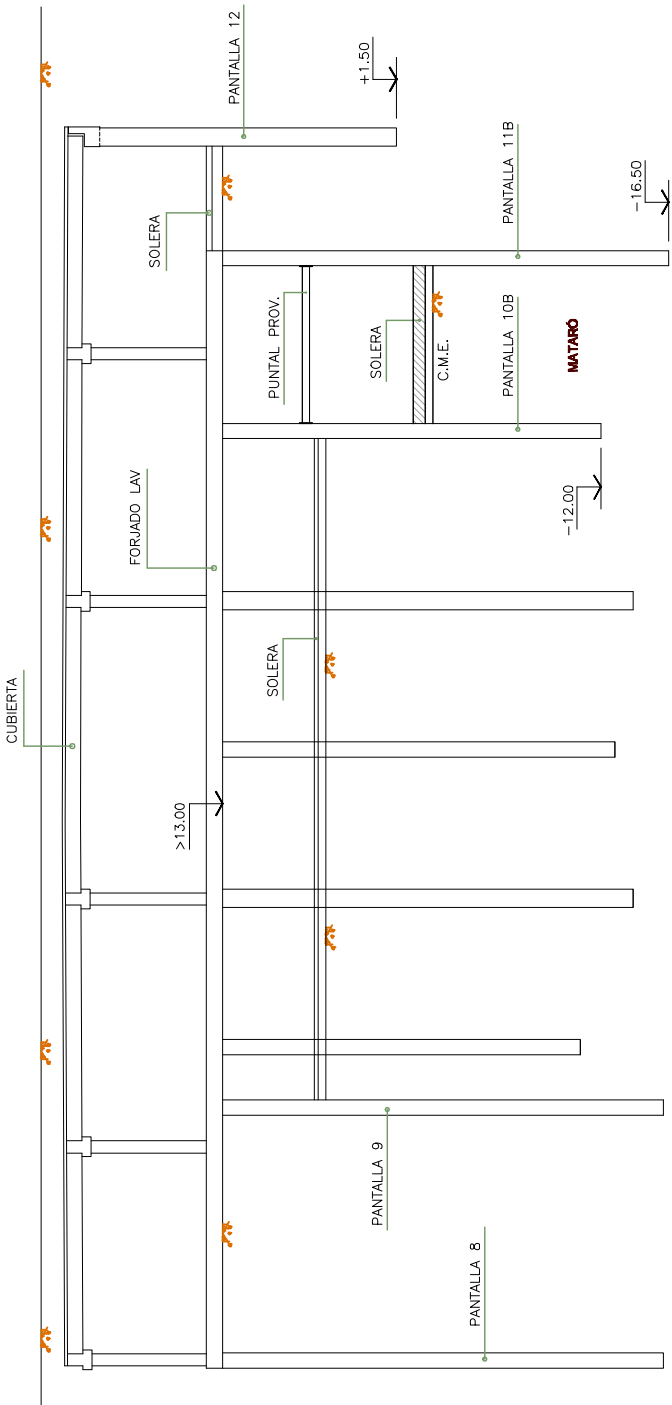


FASE 8:

- BOMBEO AGUA ENTRE PANTALLAS
- EXCAVACIÓN HASTA C.M.E. EN RAMAL MATARÓ
- EJECUCIÓN SOLERA

ESCALA 1/500

PANTALLA 10B
TRAMO 2


Bridge Technologies	Nº VERSIÓN	
	FECHA	
	MOTIVO MODIFICACIÓN	

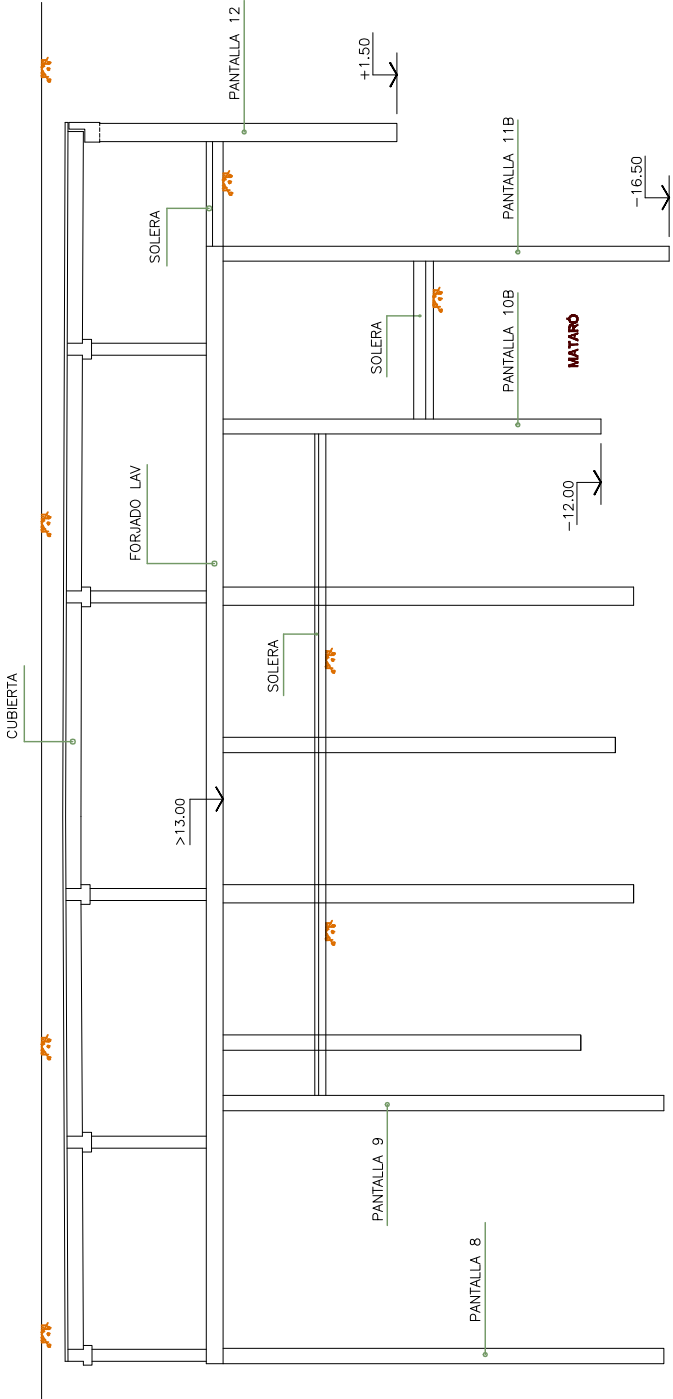

FASE 10:

- RETIRADA PUNTAL PROVISIONAL EN RAMAL MATARÓ
- FINAL BOMBEO MATARÓ

ESCALA 1 / 500

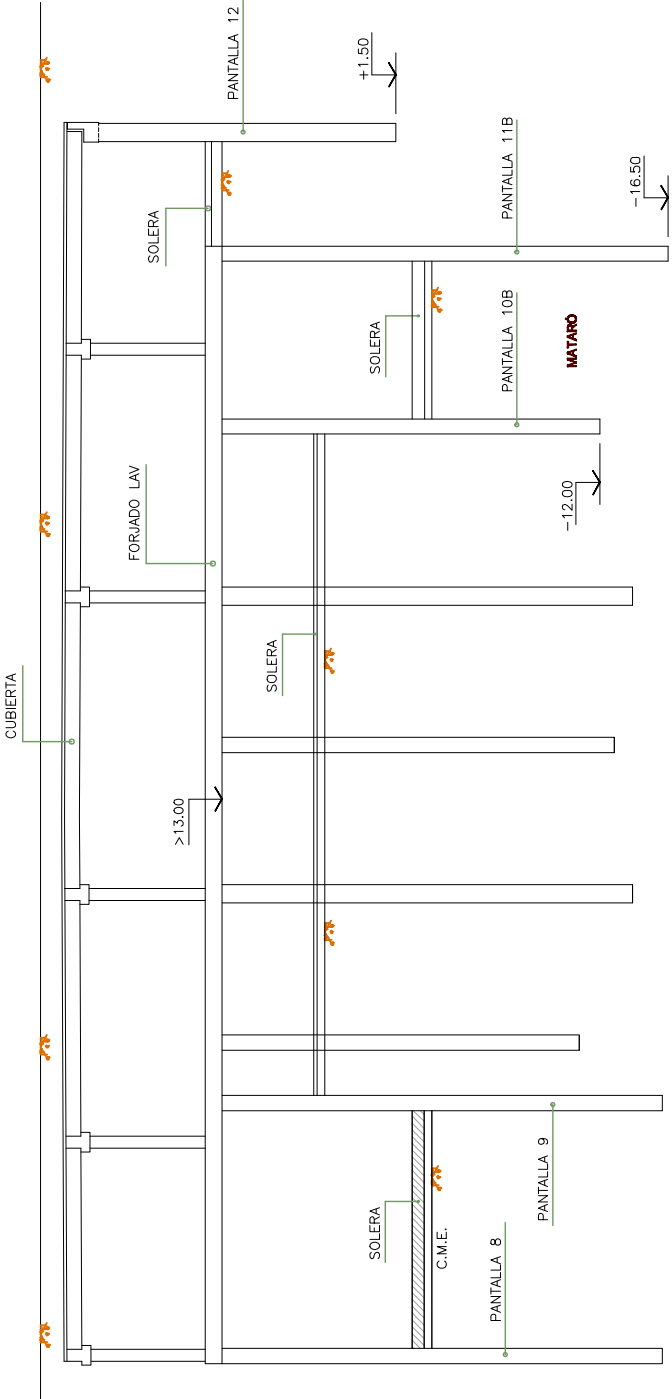

FASE 11:

- EXCAVACIÓN EN LADO MAÇANET SEGÚN PROCEDIMIENTO CONSTRUCTIVO ESPECÍFICO DE ESTE RAMAL

ESCALA 1 / 500

PANTALLA 10B
TRAMO 2