
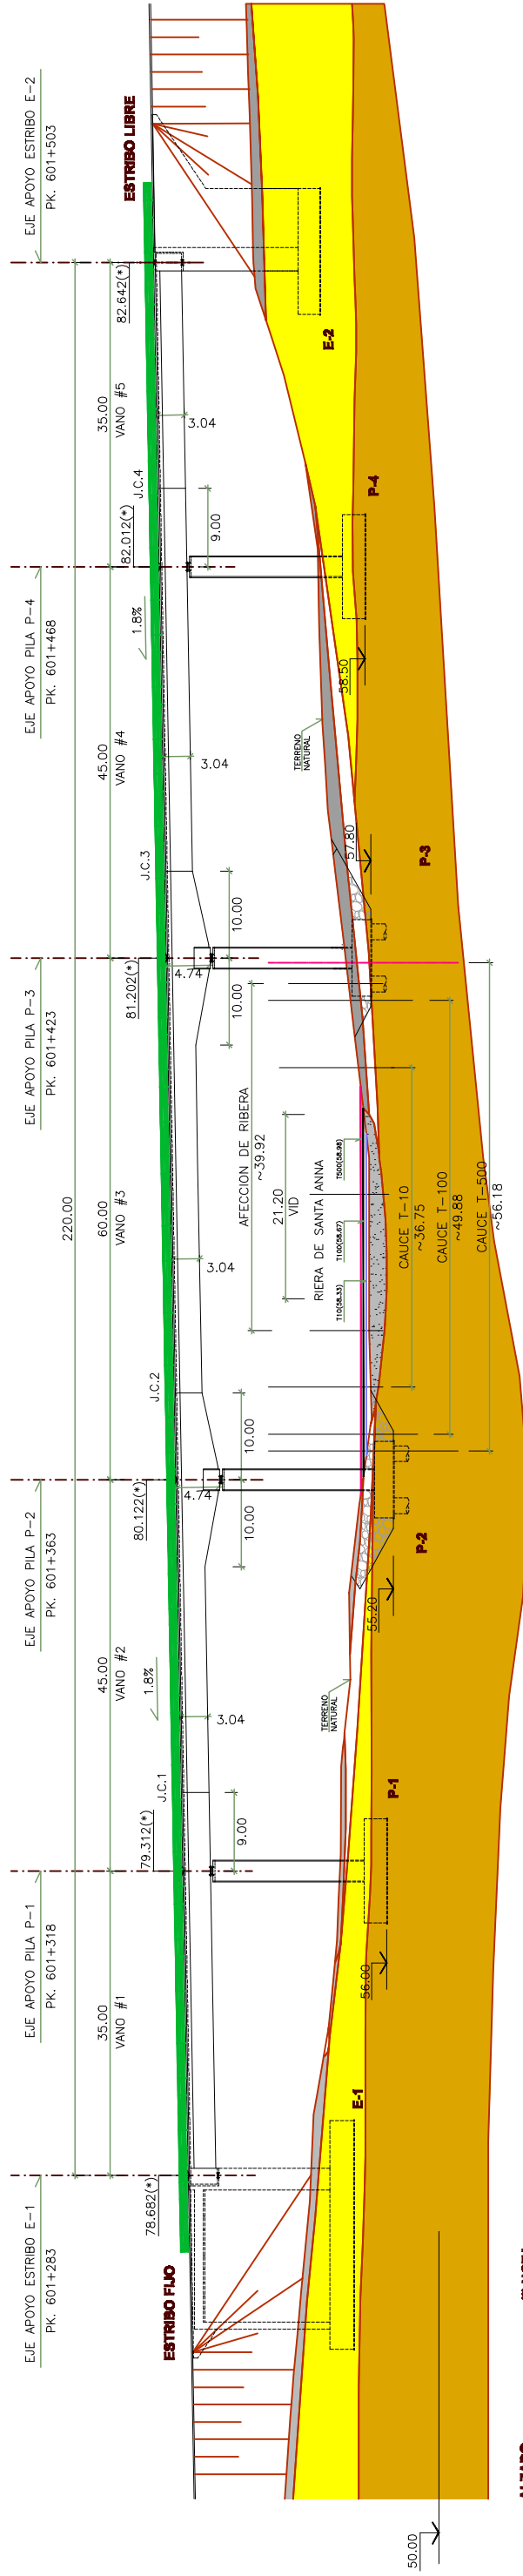


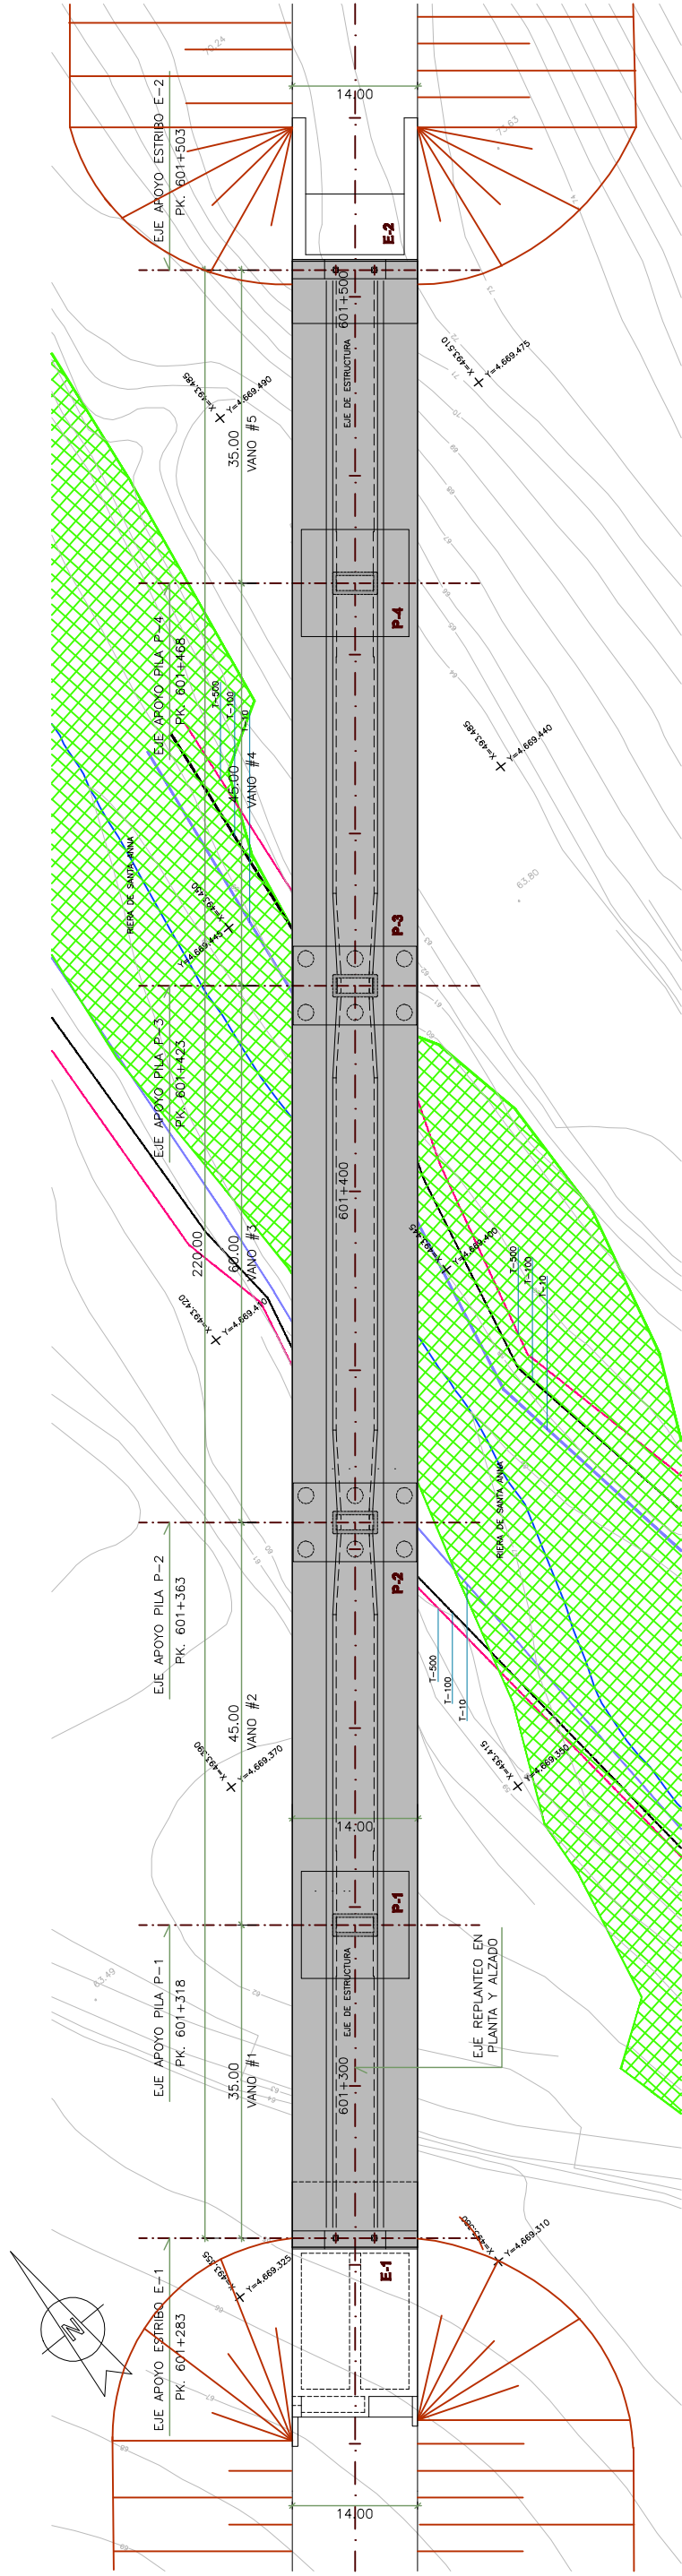

MATERIAL	DEFINICION	NIVEL DE CONTROL	RECURRIMIENTO ARMADURAS (mm.)
HORMIGON	LIMPIEZA Y NIVELACIÓN	NO ESTRUCTURAL	
HORMIGON	PILOTES		70
HORMIGON	ZAPATAS PILAS P-1 Y P-4	ESTADISTICO	30
	ZAPATAS ESTRIBOS	ESTADISTICO	30
HORMIGON	ENCEPADOS PILAS P-2 Y P-3	ESTADISTICO	30
HORMIGON	ALZADOS ESTRIBOS	ESTADISTICO	30
	ALZADOS PILAS P-1 Y P-4	ESTADISTICO	30
HORMIGON	ALZADOS PILAS P-2 Y P-3	ESTADISTICO	30
	TABLERO	ESTADISTICO	25
ACERO	ARMADURA PASIVA	NORMAL	—
ACERO	ARMADURA ACTIVA	NORMAL	—
EJECUCION	TODOS LOS ELEMENTOS INDICADOS	INTENSO	—

2.9.3.5.80—TABLERO.	ARMADO	RECRECIDOS (I)
2.9.3.5.81—TABLERO.	ARMADO	RECRECIDOS (II)
2.9.3.5.82—TABLERO.	ARMADO	RECRECIDOS (III)
2.9.3.5.83—TABLERO.	ARMADO	RECRECIDOS (IV)
2.9.3.5.84—TABLERO.	ARMADO	RECRECIDOS (V)
2.9.3.5.85—TABLERO.	ARMADO	RECRECIDOS (VI)
2.9.3.5.86—TABLERO.	ARMADO	RECRECIDOS (VII)

[illegible]

2.9.3.3.39-TABLERO.	PRENSADO	FASE #5	(V)
2.9.3.3.40-TABLERO.	PRENSADO	FASE #6	(V)
2.9.3.3.41-TABLERO.	PRENSADO	FASE #6	(II)
2.9.3.3.42-TABLERO.	PRENSADO	FASE #7	(V)
2.9.3.3.43-TABLERO.	PRENSADO	FASE #8	(V)
2.9.3.3.44-TABLERO.	PRENSADO	FASE #9	(V)
2.9.3.3.45-TABLERO.	PRENSADO	FASE #10	(V)
2.9.3.3.46-TABLERO.	PRENSADO	ZONA EMPALME	(I)
2.9.3.3.47-TABLERO.	PRENSADO	ZONA EMPALME	(II)
2.9.3.3.48-TABLERO.	PRENSADO	ZONA EMPALME	(III)
2.9.3.3.49-TABLERO.	PRENSADO	ZONA EMPALME	(IV)
2.9.3.3.50-TABLERO.	PRENSADO	SECCIONES ESTIRBO	(V)
2.9.3.3.51-TABLERO.	PRENSADO	SEC. ANCLAJE E-1	(V)
2.9.3.3.52-TABLERO.	PRENSADO	SEC. ANCLAJE E-2	(V)

2.9.3.5.17- TABLERO.	DESPIQUE DEL PRETENSADO	(0)
2.9.3.5.18- TABLERO.	NOTAS DEL PRETENSADO	(0)
2.9.3.5.19- TABLERO.	NOTAS DEL PRETENSADO	(0)
2.9.3.5.20- TABLERO.	PRETENSADO FASE #1	(0)
2.9.3.5.21- TABLERO.	PRETENSADO FASE #1	(0)
2.9.3.5.22- TABLERO.	PRETENSADO FASE #1	(0)
2.9.3.5.23- TABLERO.	PRETENSADO FASE #1	(0)
2.9.3.5.24- TABLERO.	PRETENSADO FASE #2	(0)
2.9.3.5.25- TABLERO.	PRETENSADO FASE #2	(0)
2.9.3.5.26- TABLERO.	PRETENSADO FASE #2	(0)
2.9.3.5.27- TABLERO.	PRETENSADO FASE #2	(0)
2.9.3.5.28- TABLERO.	PRETENSADO FASE #2	(0)
2.9.3.5.29- TABLERO.	PRETENSADO FASE #2	(0)
2.9.3.5.30- TABLERO.	PRETENSADO FASE #3	(0)
2.9.3.5.31- TABLERO.	PRETENSADO FASE #3	(0)
2.9.3.5.32- TABLERO.	PRETENSADO FASE #4	(0)
2.9.3.5.33- TABLERO.	PRETENSADO FASE #4	(0)
2.9.3.5.34- TABLERO.	PRETENSADO FASE #4	(0)
2.9.3.5.35- TABLERO.	PRETENSADO FASE #4	(0)
2.9.3.5.36- TABLERO.	PRETENSADO FASE #5	(0)
2.9.3.5.37- TABLERO.	PRETENSADO FASE #5	(0)
2.9.3.5.38- TABLERO.	PRETENSADO FASE #5	(0)

PRETENSADO

DEFINICIÓN GENERAL

2.9.3.5.1 – PLANTA Y PERFIL LONGITUDINAL

 ADMINISTRADOR DE INFRAESTRUCTURAS FERROVIARIAS	TÍTULO PROYECTO DE CONSTRUCCIÓN DE PLATAFORMA EN LA LINEA DE ALTA VELOCIDAD MADRID-ZARAGOZA-BARCELONA-FRONTIERA FRANCESA TRAMO: PONTÓS - BORRASSÀ	 Bridge Technologies	<table><tr><td></td><td></td><td></td><td></td><td>ESCALA</td><td>FECHA</td><td>TÍTULO DEL PLANO</td><td>Nº DE PLANO</td></tr><tr><td></td><td></td><td></td><td></td><td></td><td></td><td>VIADUCTO SANTA ANA</td><td>2.9.3.5</td></tr><tr><td></td><td></td><td></td><td></td><td></td><td></td><td>PLANTA Y ALZADO</td><td>Hoja 1 de 90</td></tr><tr><td>Nº VERSIÓN</td><td>FECHA</td><td></td><td></td><td></td><td></td><td></td><td></td></tr><tr><td>2</td><td>4-MAYO-2009</td><td></td><td></td><td></td><td></td><td></td><td></td></tr><tr><td></td><td></td><td></td><td></td><td></td><td></td><td></td><td></td></tr><tr><td></td><td></td><td></td><td></td><td></td><td></td><td></td><td></td></tr><tr><td></td><td></td><td></td><td></td><td></td><td></td><td></td><td></td></tr><tr><td></td><td></td><td></td><td></td><td></td><td></td><td></td><td></td></tr><tr><td></td><td></td><td></td><td></td><td></td><td></td><td></td><td></td></tr><tr><td></td><td></td><td></td><td></td><td></td><td></td><td></td><td></td></tr><tr><td></td><td></td><td></td><td></td><td></td><td></td><td></td><td></td></tr><tr><td></td><td></td><td></td><td></td><td></td><td></td><td></td><td></td></tr><tr><td></td><td></td><td></td><td></td><td></td><td></td><td></td><td></td></tr><tr><td></td><td></td><td></td><td></td><td></td><td></td><td></td><td></td></tr><tr><td></td><td></td><td></td><td></td><td></td><td></td><td></Nº VERSIÓN	FECHA	
2	4-MAYO-2009	