



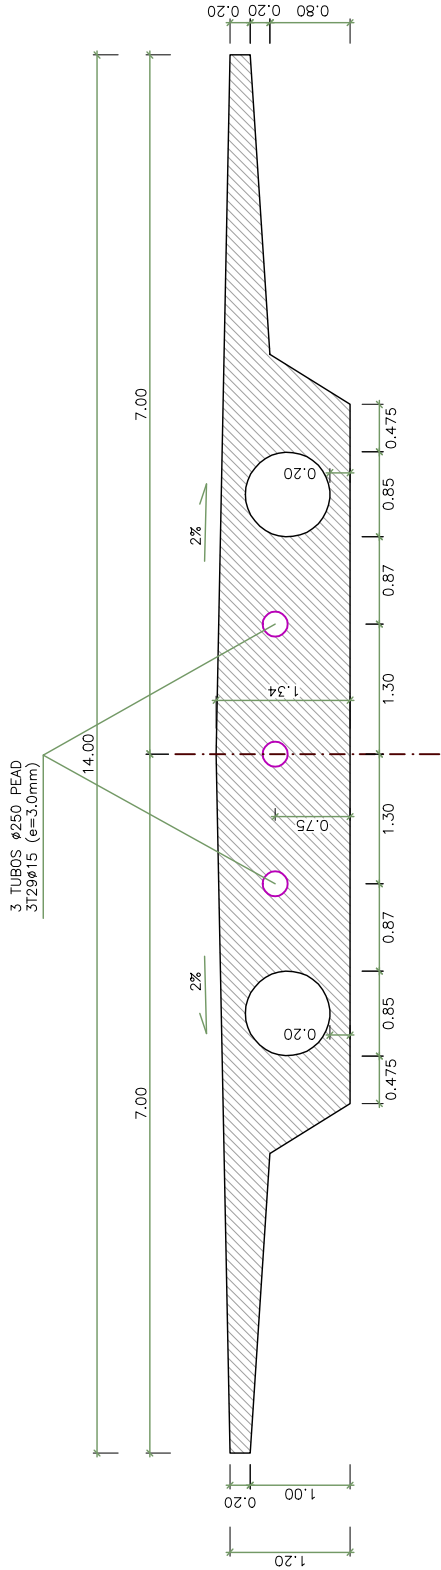


SECCIÓN D-D
ESCALA 1/75

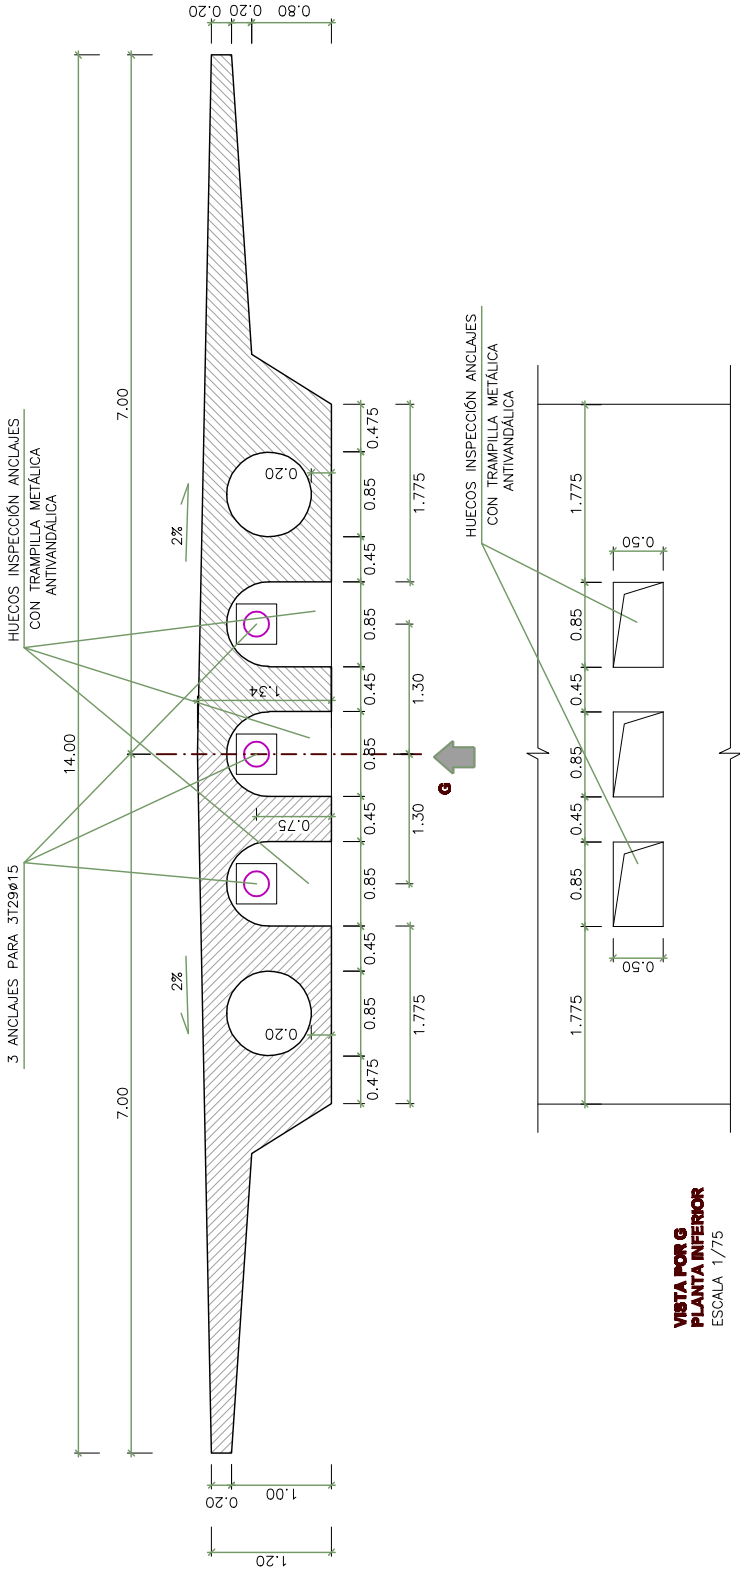

SECCIÓN E-E
ESCALA 1/75

VISTA POR G
PLANTA INFERIOR
ESCALA 1/75

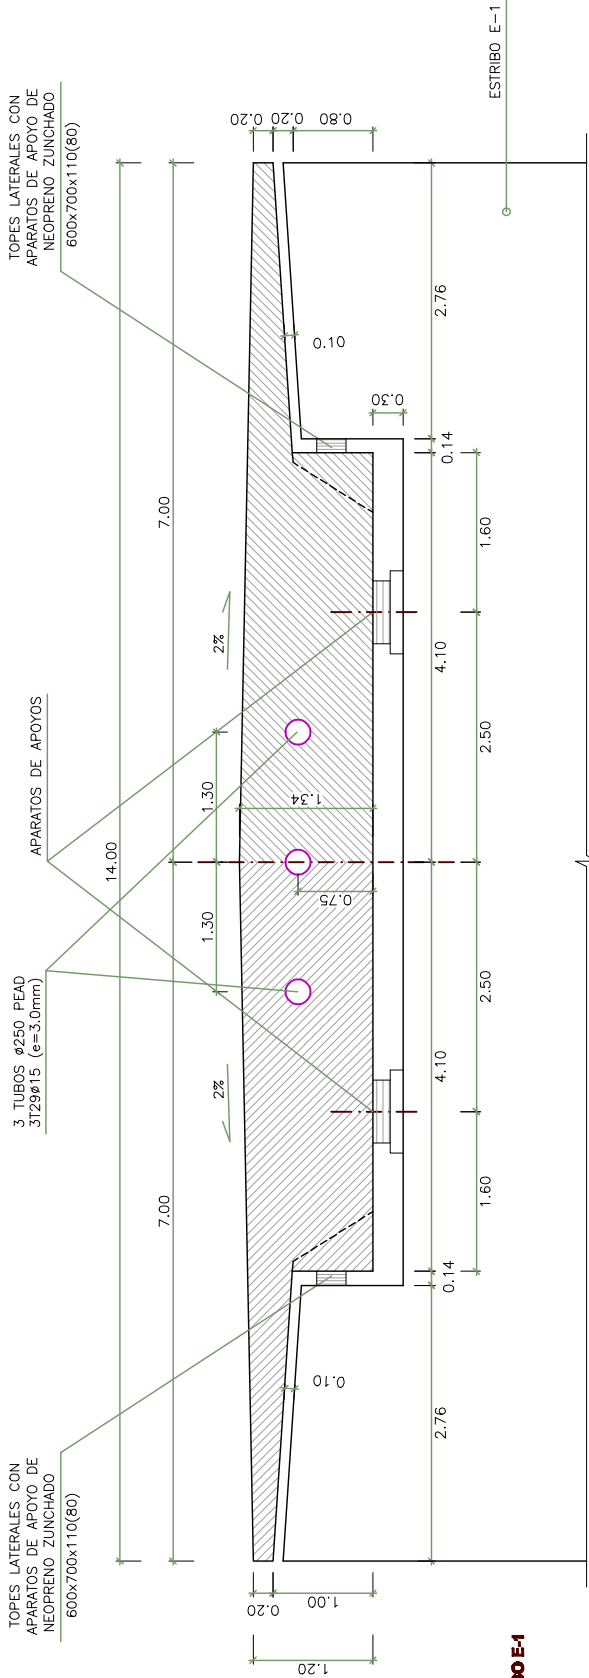

SECCIÓN F-F
SECCIÓN TRANSVERSAL TIPO APOYO ESTRIBO E-1
ESCALA 1/75