



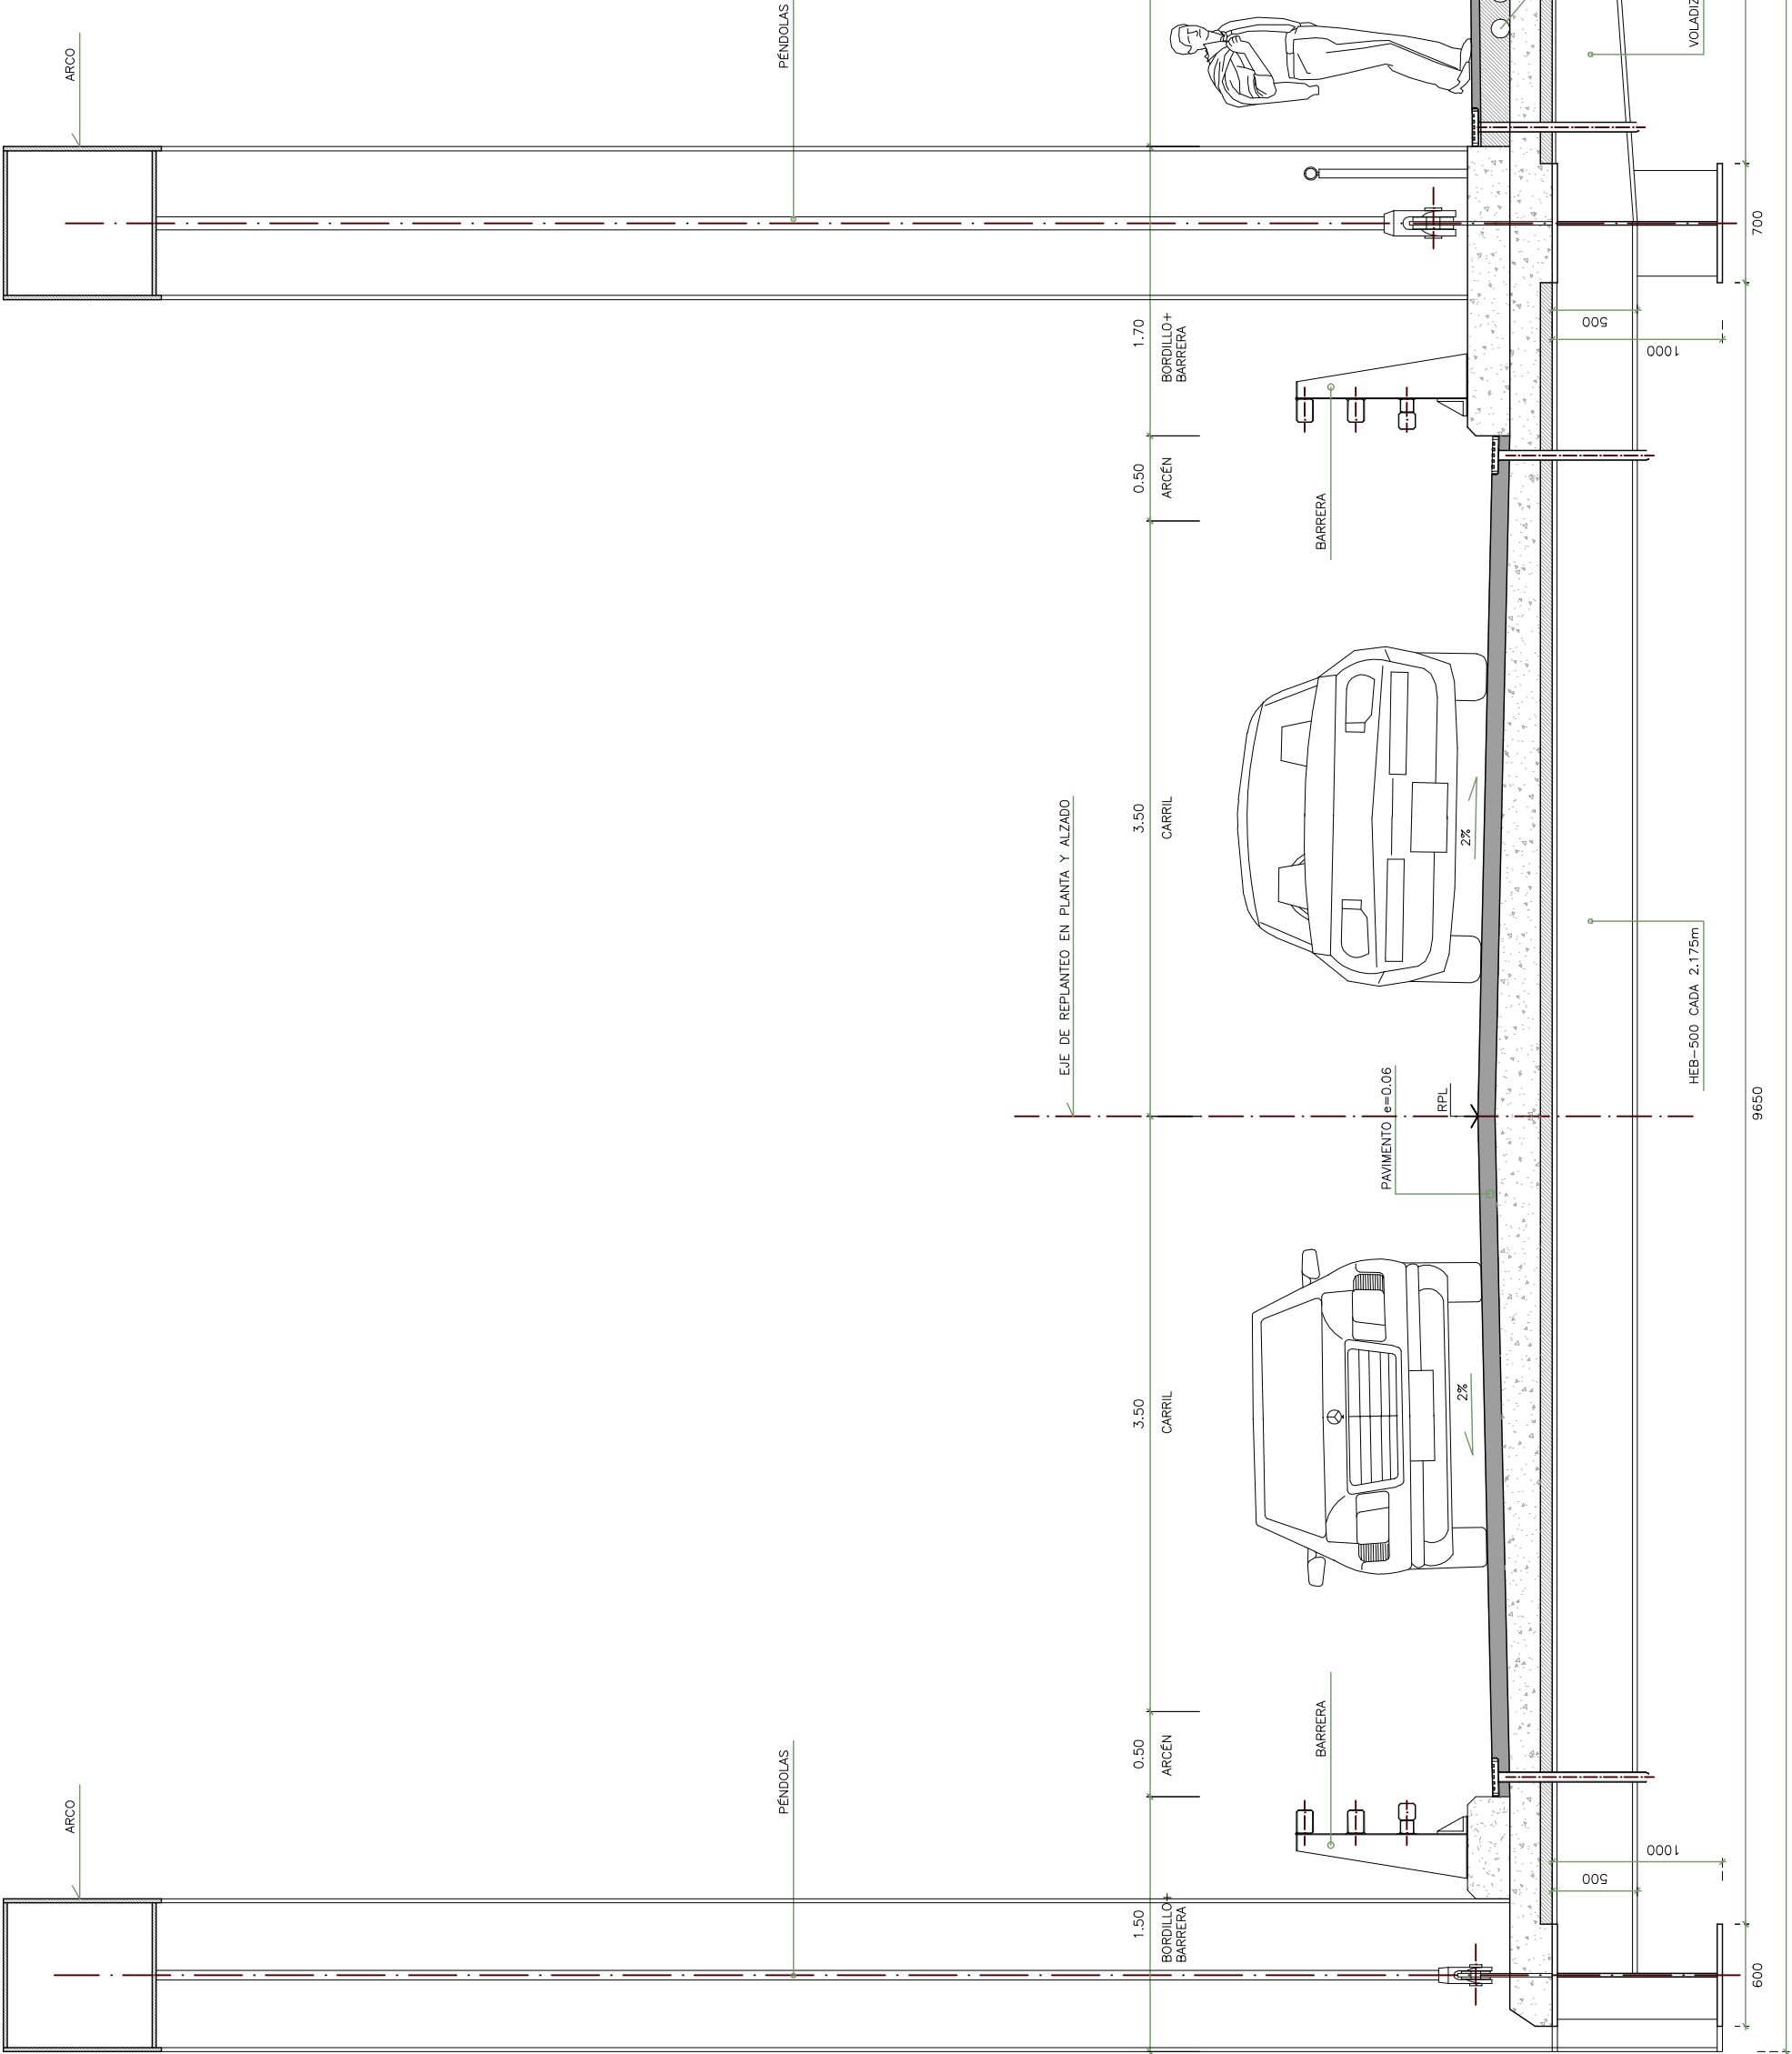

SECCIÓN TRANSVERSAL VIAL
ESCALA 1/40
COTAS EN MM

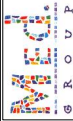

TÍTOL DEL PROJECTE
PROJECTE D'ENLLAÇ A DIFERENT NIVELL
PER A L'ACCÉS A LA CARRETERA T-310 DES DELS
PLANS PARCIALS PINARS DE TARRACO I BONMONT TERRES NOVES

Bridge Technologies

AUTOR DEL PROJECTE:
TOMÁS POLO
INGENYER DE CAMINS

PROJECTE D'ESTRUCTURES:
ANGEL L. AMORDO
INGENYER DE CAMINS

GONZALO RAMOS
INGENYER DE CAMINS

TOMÁS POLO
INGENYER DE CAMINS

ESCALA
1/40

NOM DEL PLÀNOL:
PASO SUPERIOR
SECCIÓN TRANSVERSAL VIAL

DATA:
JULIOL 07

Nº PLÀNOL:
4.1.1
FULL...2...DE.5...