



PLANTA GENERAL
A3 ESCALA 1/4000

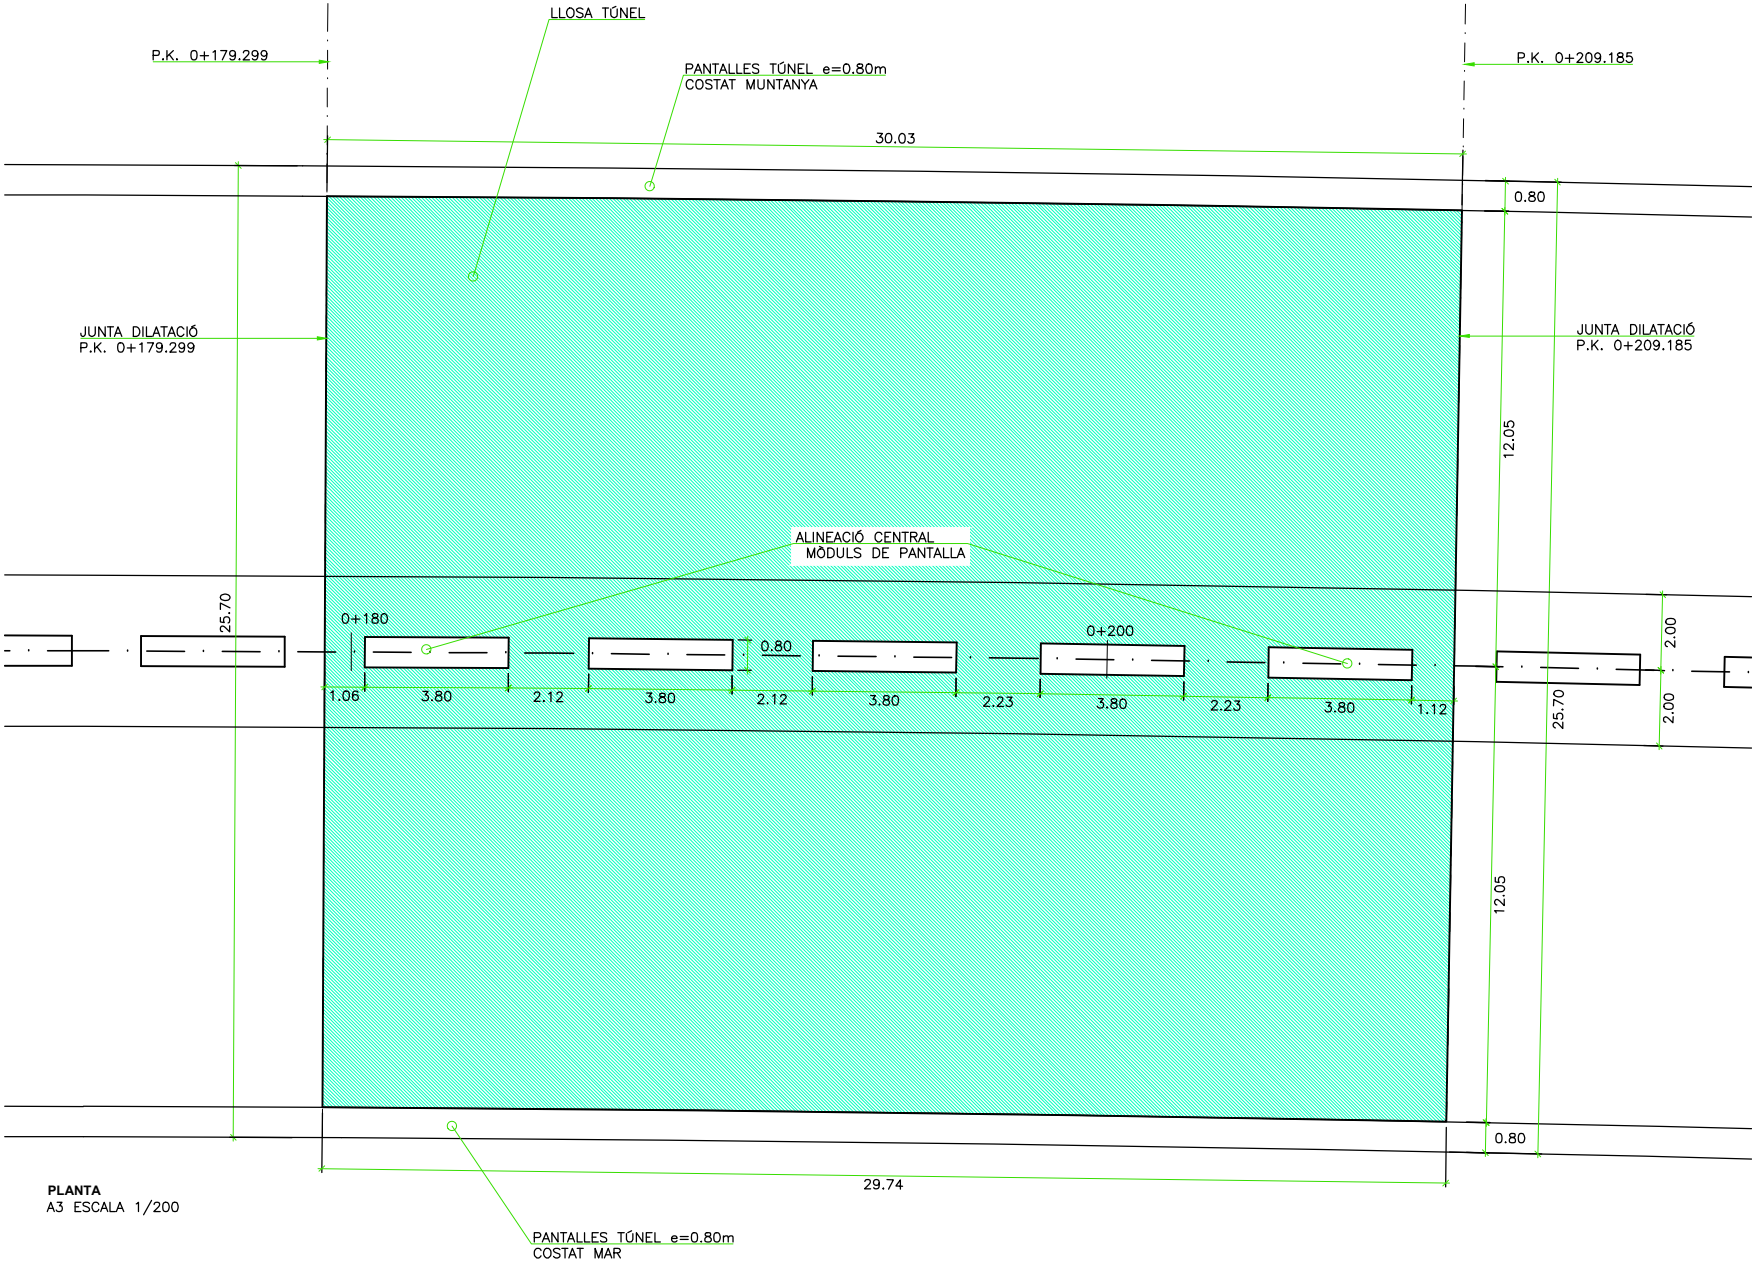



PLANTA
A3 ESCALA 1/200

CONTROL DE QUALITAT

MATERIAL	DEFINICIÓ		NIVELL DE CONTROL	RECOBRIMENT ARMADURES (mm.)
FORMIGÓ	SOLERA	HA-30/B/20/Ila+Qb	ESTADÍSTIC	35
ACER	ARMADURA PASSIVA	B 500 S	NORMAL	
EXECUCIÓ	TOTS ELS ELEMENTS INDICATS		INTENS	


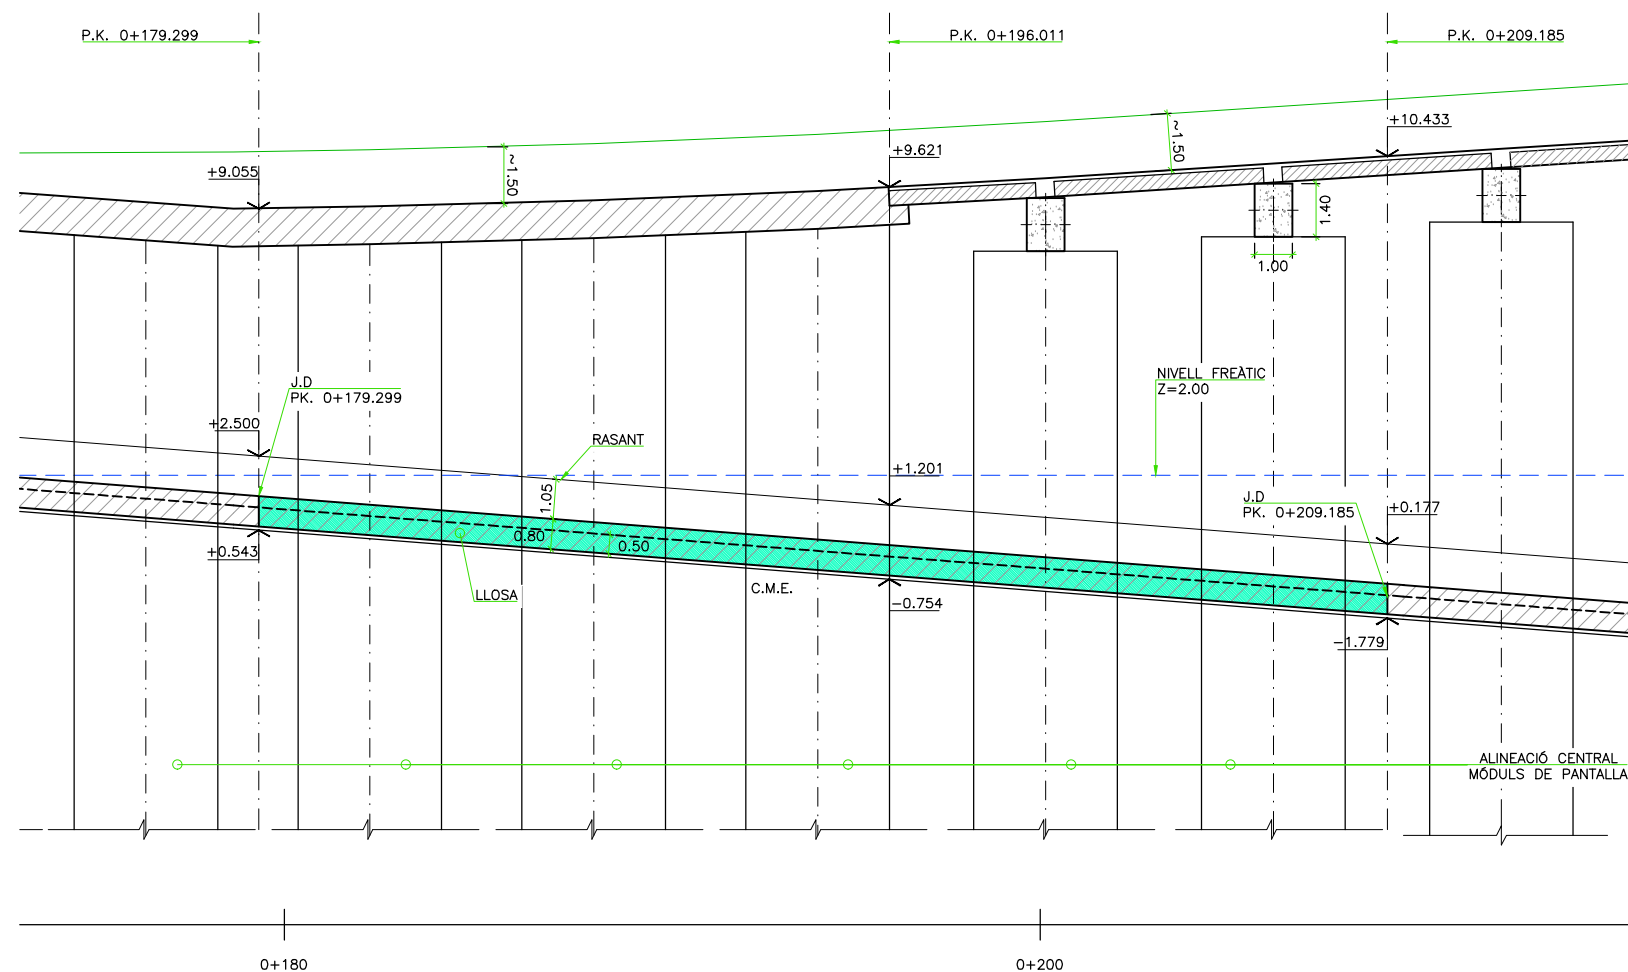



PERFIL LONGITUDINAL CENTRAL
A3 ESCALA 1/200

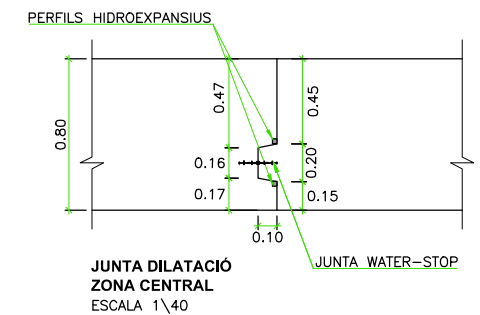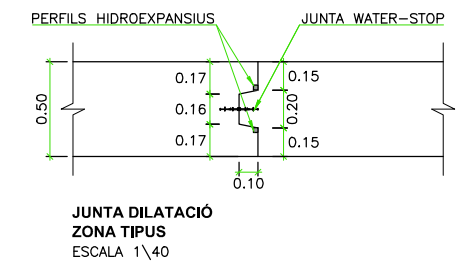



CONTROL DE QUALITAT

MATERIAL	DEFINICIÓ		NIVELL DE CONTROL	RECOBRIMENT ARMADURES (mm.)
FORMIGÓ	SOLERA	HA-30/B/20/IIa+Qb	ESTADÍSTIC	35
ACER	ARMADURA PASSIVA	B 500 S	NORMAL	
EXECUCIÓ	TOTS ELS ELEMENTS INDICATS		INTENS	

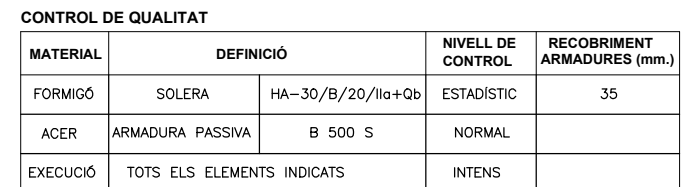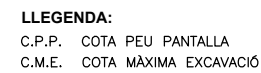

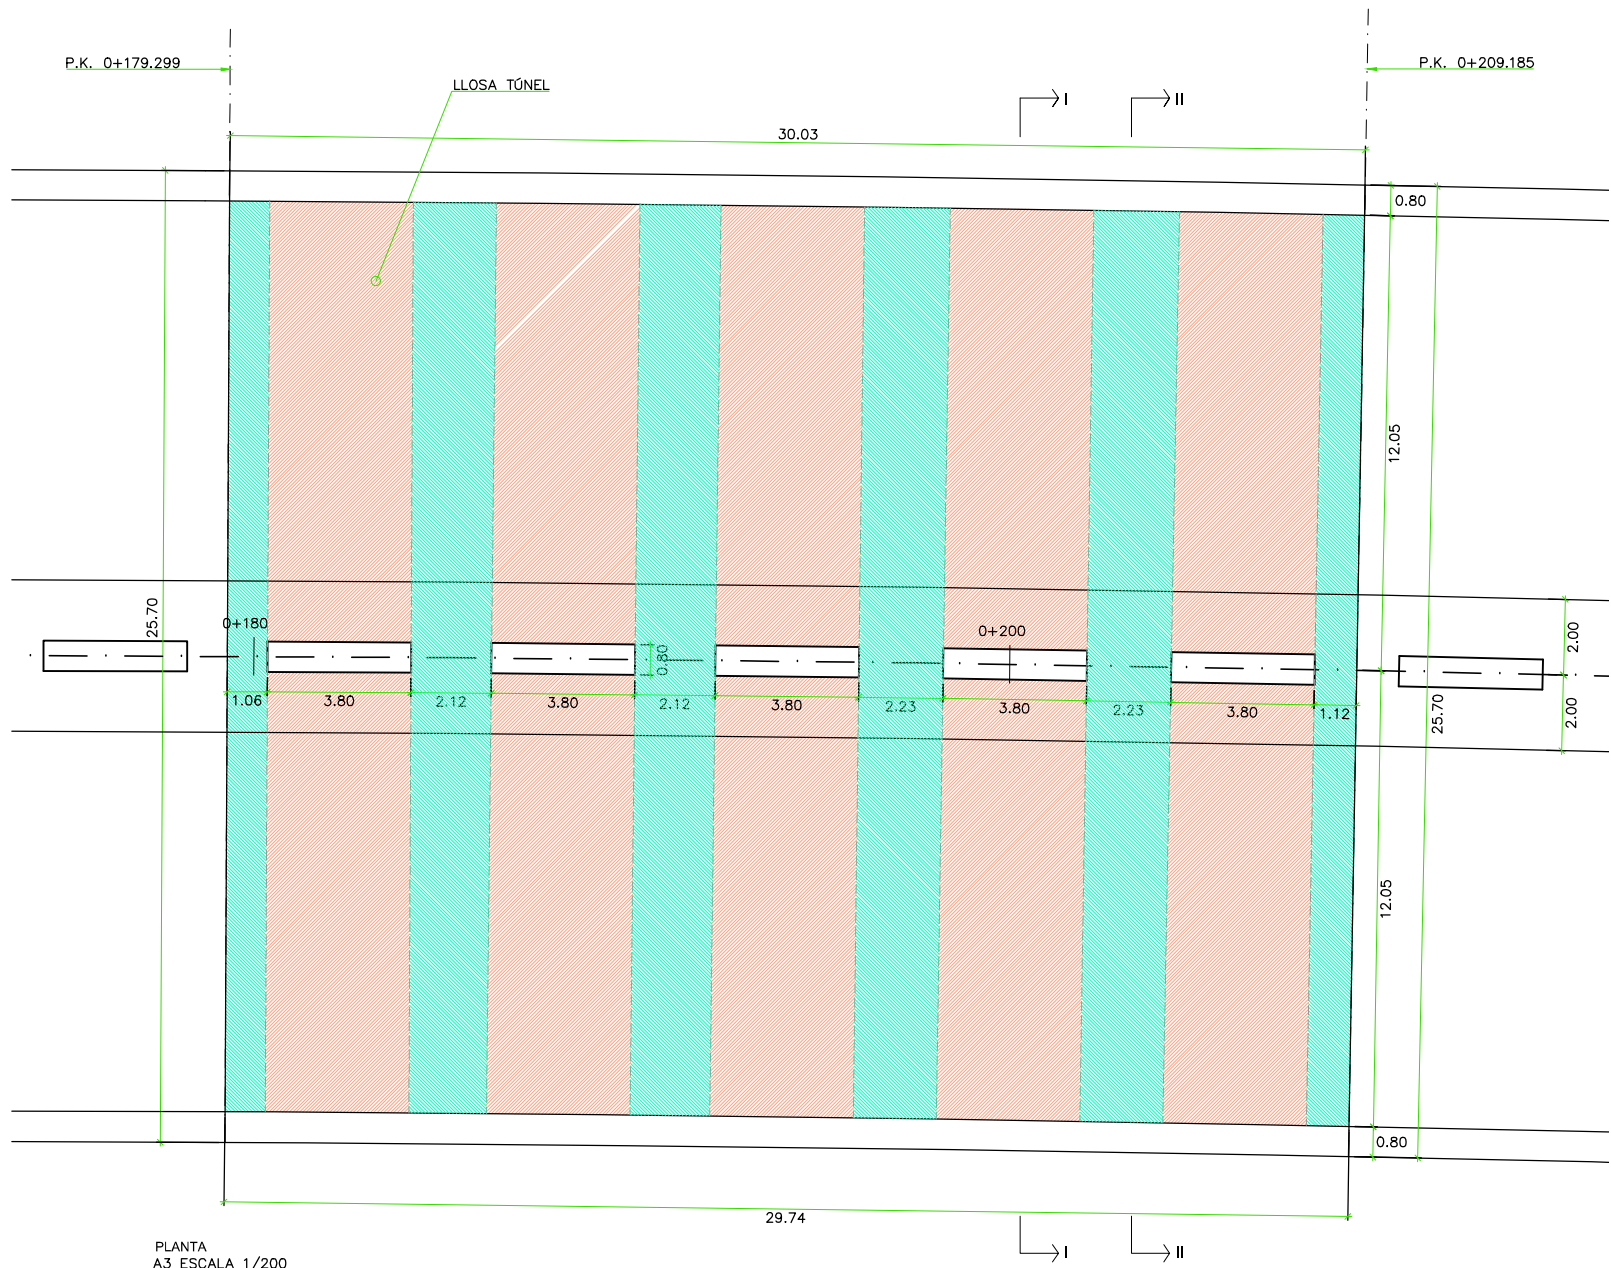


- LLEGENDA
- ARMADURA TIPUS 1
 - ARMADURA TIPUS 2

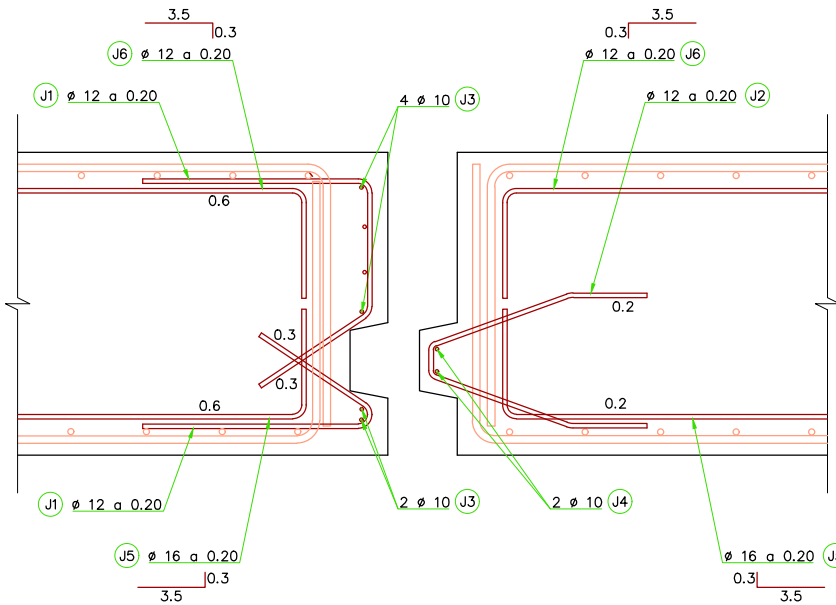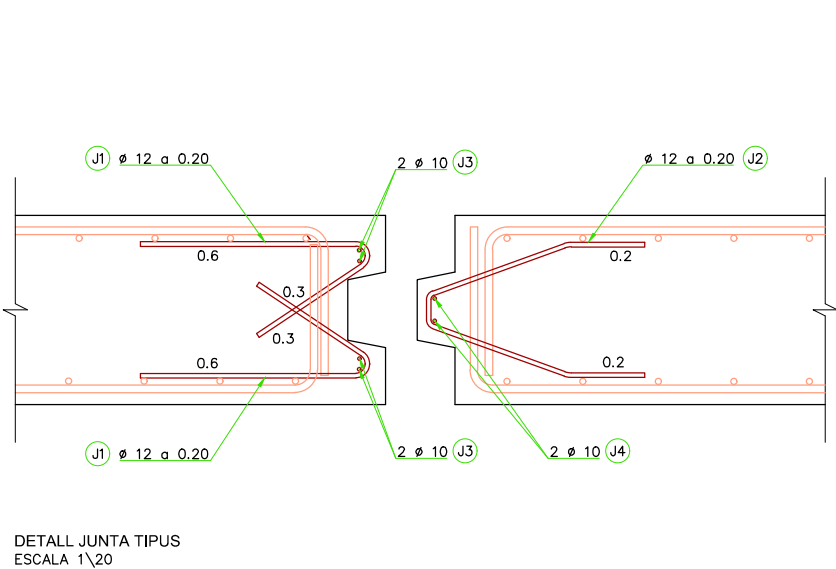


TAULA DE LONG. D' ANCORATGE I SOLAPAMENT													
HA-25/30/40	SOLAPAMENT (Ls) (cm)						ANCORATGE (Lb) (cm)						
	Lsl	Lsl	Lsl	Lsl	Lsl	Lsl	Lbl	Lbl	Lbl	Lbl	Lbl	Lbl	
Ø	HA 25	HA 30	HA 40	HA 25	HA 30	HA 40	HA 25	HA 30	HA 40	HA 25	HA 30	HA 40	
6	30	30	30	43	43	43	15	15	15	21	21	21	
8	40	40	40	57	57	57	20	20	20	29	29	29	
10	50	50	50	71	71	71	25	25	25	36	36	36	
12	60	60	60	86	86	86	30	30	30	43	43	43	
16	80	80	80	114	114	114	40	40	40	57	57	57	
20	120	104	100	168	146	142	60	52	50	84	73	71	
25	188	163	138	263	228	192	94	81	69	131	114	96	
32	307	266	226	430	373	316	154	133	113	215	186	158	

CONTROL DE QUALITAT			
MATERIAL	DEFINICIÓ		NIVELL DE CONTROL
FORMIGÓ	SOLERA	HA=30/B/20/lla+Ob	ESTADÍSTIC
ACER	ARMADURA PASSIVA	B 500 S	NORMAL
EXECUCIÓ	TOTS ELS ELEMENTS INDICATS		INTENS

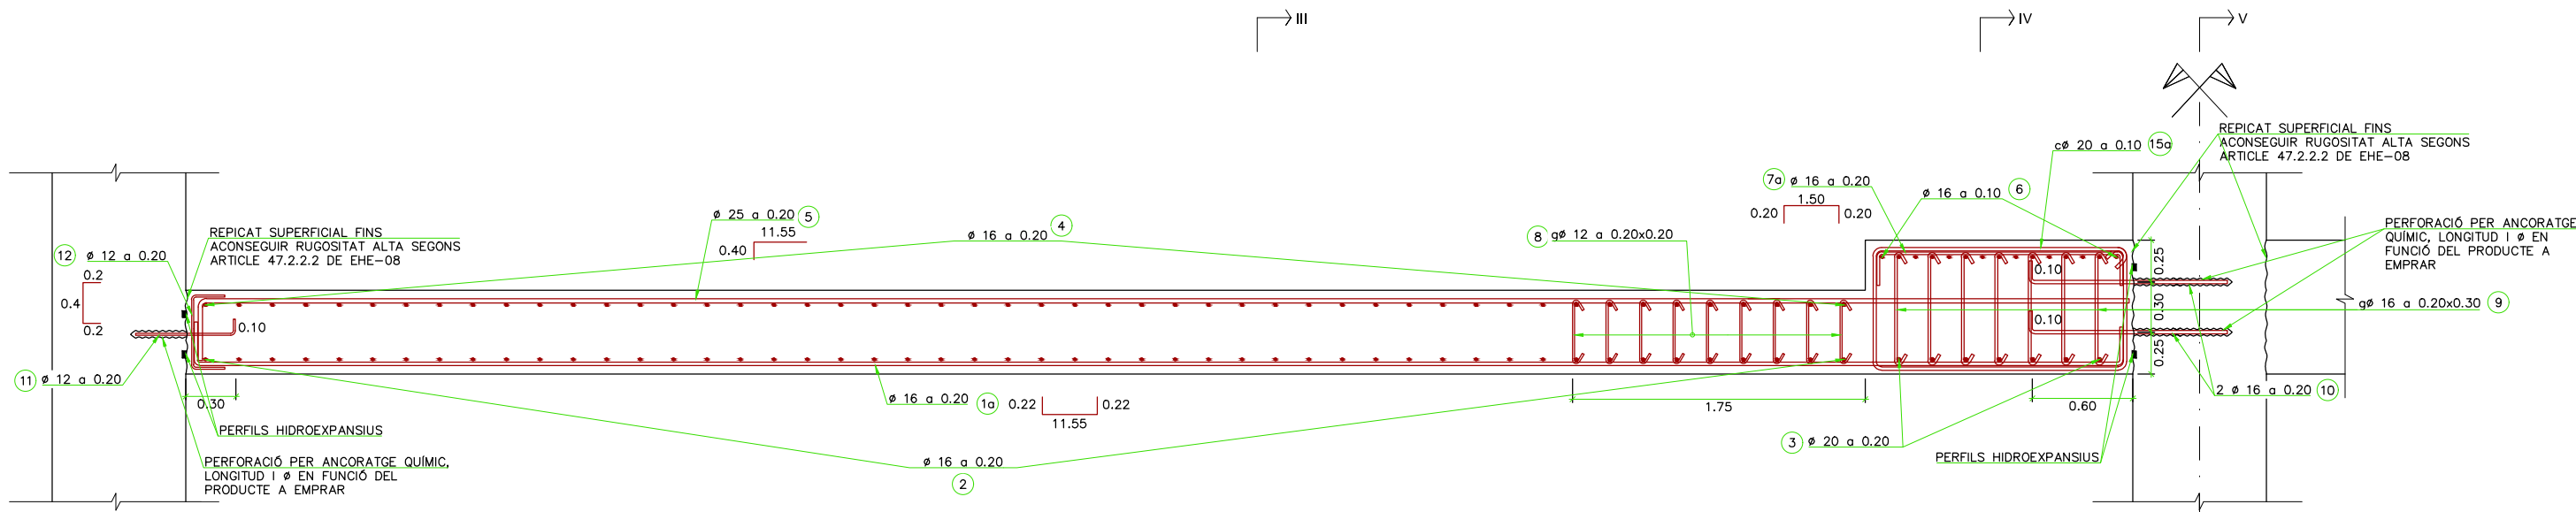

ARMADURA SOLERA
ARMAT TIPUS 1
SECCIÓ I-I
ESCALA 1\40

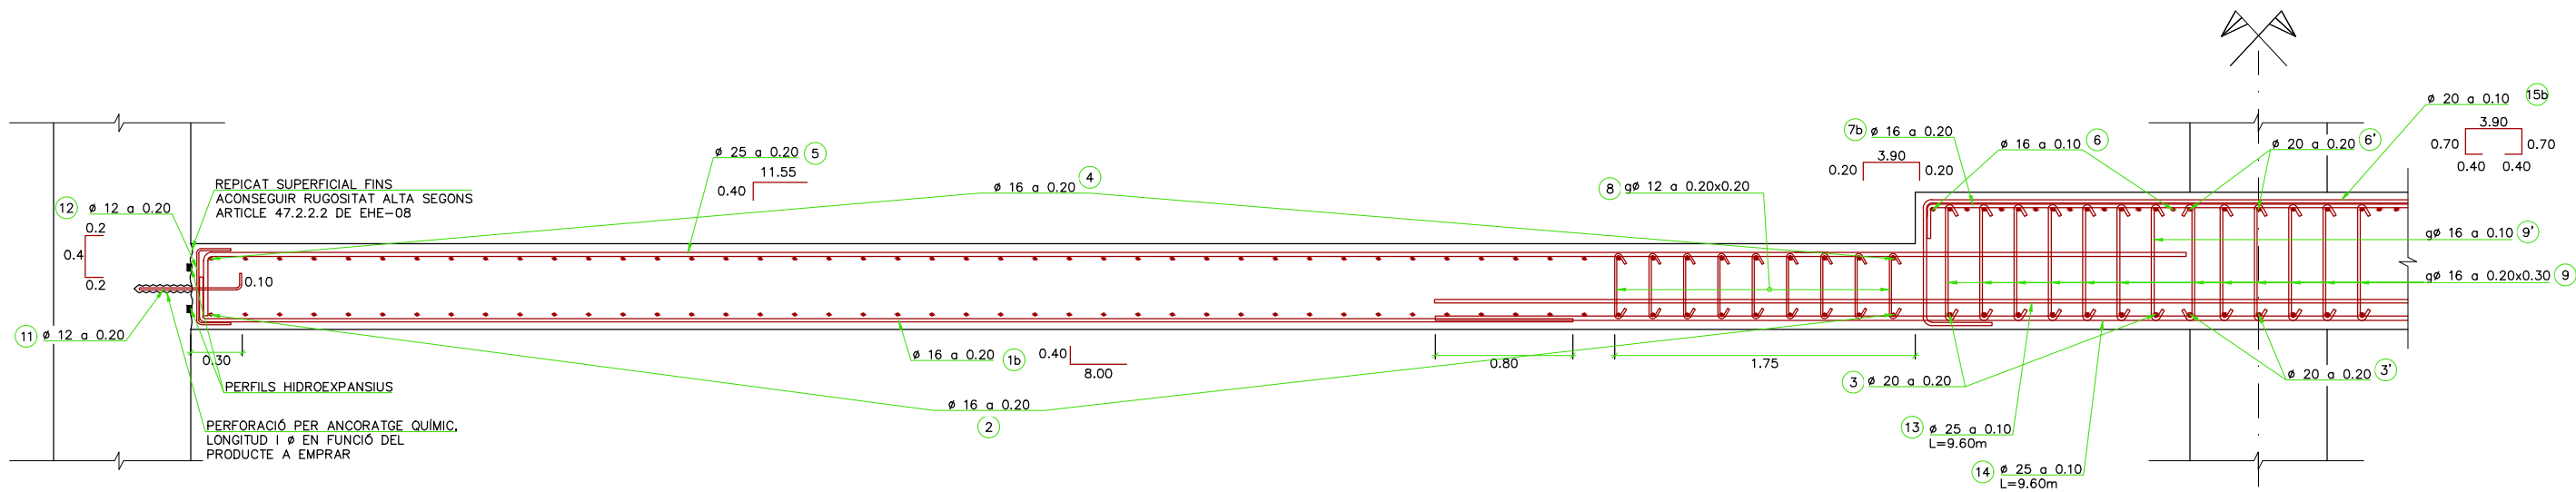

ARMADURA SOLERA
ARMAT TIPUS 2
SECCIÓ II-II
ESCALA 1\40

CONTROL DE QUALITAT

MATERIAL	DEFINICIÓ		NIVELL DE CONTROL	RECOBRIMENT ARMADURES (mm.)
FORMIGÓ	SOLERA	HA-30/B/20/Ila+Qb	ESTADÍSTIC	35
ACER	ARMADURA PASSIVA	B 500 S	NORMAL	
EXECUCIÓ	TOTS ELS ELEMENTS INDICATS		INTENS	

TAULA DE LONG. D' ANCORATGE I SOLAPAMENT

HA-25/30/40	SOLAPAMENT (Ls) (cm)						ANCORATGE (Lb) (cm)					
	Lsl	Lsl	Lsl	Lsl	Lsl	Lsl	Lbl	Lbl	Lbl	Lbl	Lbl	Lbl
Ø	HA 25	HA 30	HA 40	HA 25	HA 30	HA 40	HA 25	HA 30	HA 40	HA 25	HA 30	HA 40
6	30	30	30	43	43	43	15	15	15	21	21	21
8	40	40	40	57	57	57	20	20	20	29	29	29
10	50	50	50	71	71	71	25	25	25	36	36	36
12	60	60	60	86	86	86	30	30	30	43	43	43
16	80	80	80	114	114	114	40	40	40	57	57	57
20	120	104	100	168	146	142	60	52	50	84	73	71
25	188	163	138	263	228	192	94	81	69	131	114	96
32	307	266	226	430	373	316	154	133	113	215	186	158