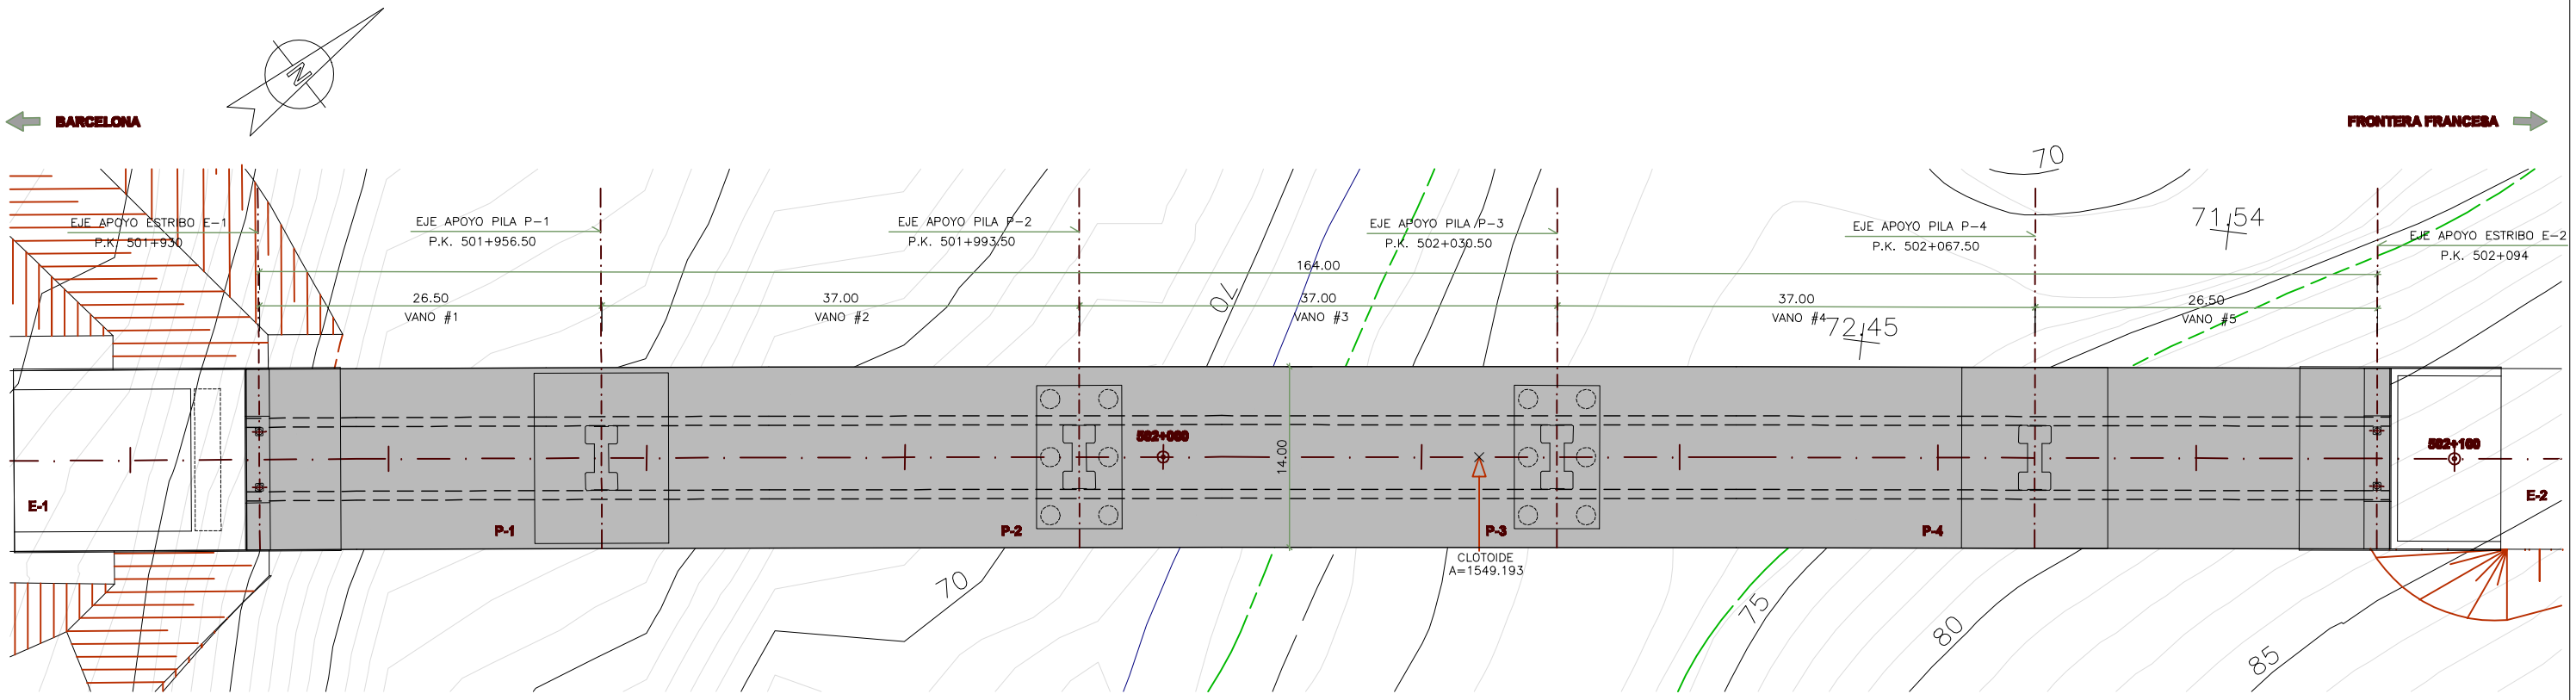

PLANTA
ESCALA 1/500

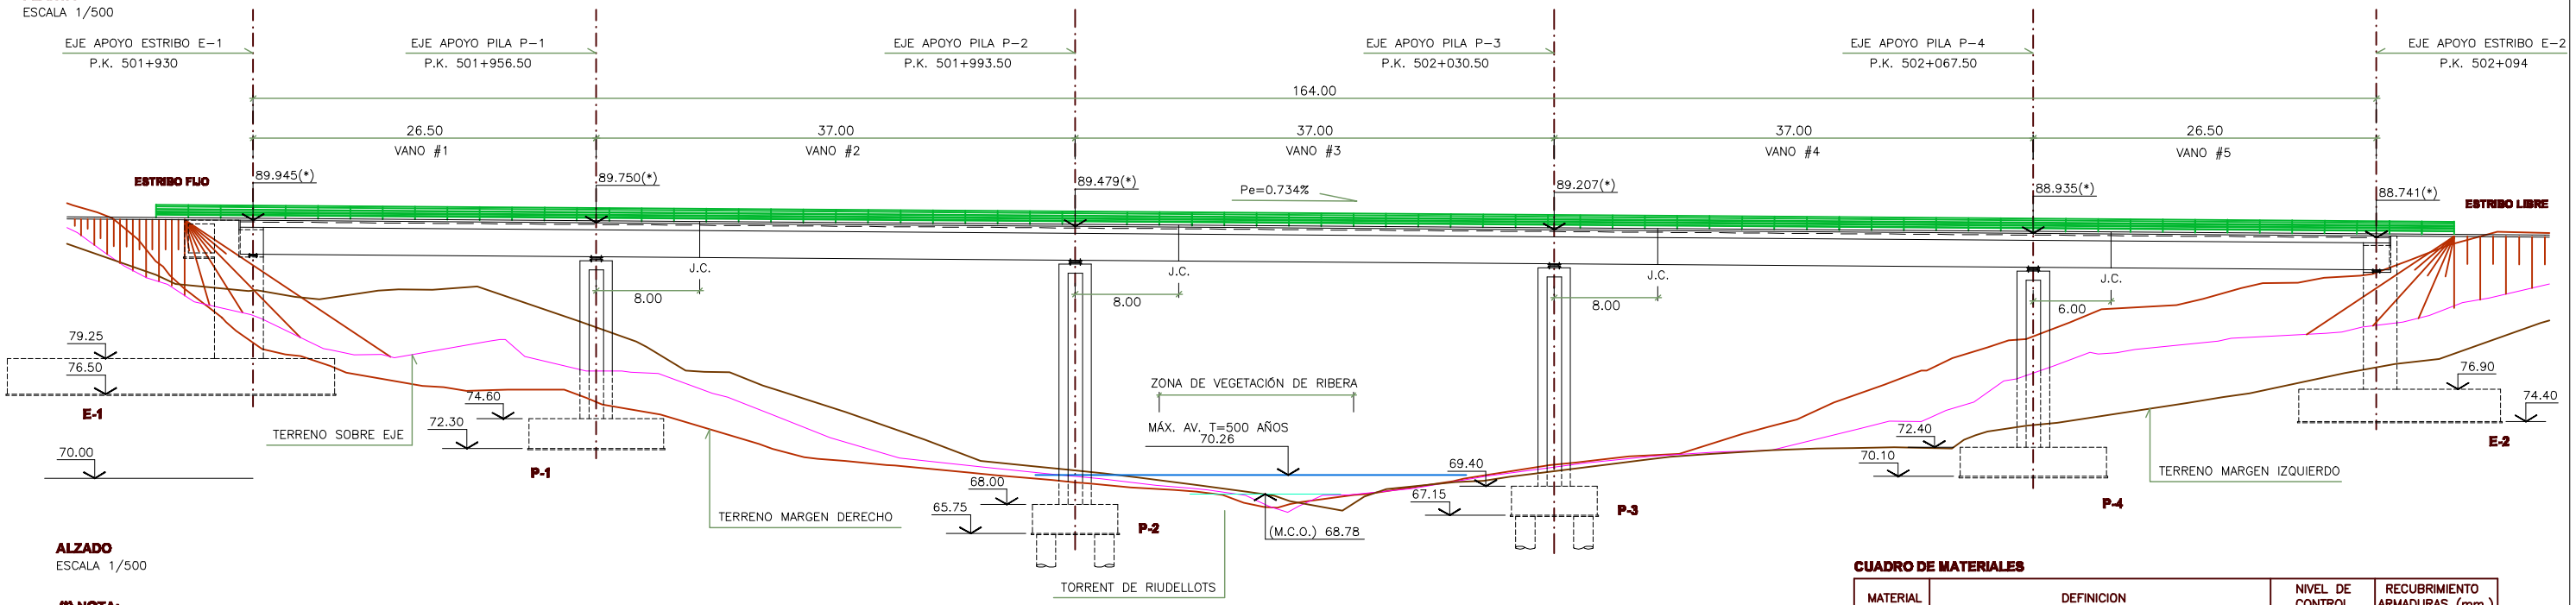

ALZADO
ESCALA 1/500

(*) NOTA:

COTA ESTRUCTURA

INDICE

2.9.2.1 DEFINICIÓN GENERAL

2.9.2.1.1–PLANTA Y ALZADO
2.9.2.1.2–SECCIÓN TRANSVERSAL VIAL
2.9.2.1.3–SECCIÓN LONGITUDINAL Y VISTA INFERIOR
2.9.2.1.4–SECCIONES TRANSVERSALES (I)
2.9.2.1.5–SECCIONES TRANSVERSALES (II)

2.9.2.4 DEFINICIÓN TABLERO

2.9.2.4.1–TABLERO. PRETENSADO (I)
2.9.2.4.2–TABLERO. PRETENSADO (II)
2.9.2.4.3–TABLERO. PRETENSADO (III)
2.9.2.4.4–TABLERO. PRETENSADO (IV)
2.9.2.4.5–TABLERO. PRETENSADO (V)
2.9.2.4.6–TABLERO. PRETENSADO (VI)
2.9.2.4.7–TABLERO. PRETENSADO (VII)
2.9.2.4.8–TABLERO. PRETENSADO (VIII)
2.9.2.4.9–TABLERO. PRETENSADO (IX)
2.9.2.4.10–TABLERO. PRETENSADO (X)
2.9.2.4.11–TABLERO. PRETENSADO (XI)
2.9.2.4.12–TABLERO. PRETENSADO (XII)
2.9.2.4.13–TABLERO. PRETENSADO (XIII)
2.9.2.4.14–TABLERO. PRETENSADO (XIV)
2.9.2.4.15–TABLERO. PRETENSADO (XV)
2.9.2.4.16–TABLERO. PRETENSADO (XVI)
2.9.2.4.17–TABLERO. PRETENSADO (XVII)
2.9.2.4.18–TABLERO. ARMADO SECCIÓN TIPO (I)
2.9.2.4.19–TABLERO. ARMADO SECCIÓN TIPO (II)
2.9.2.4.20–TABLERO. ARMADO SECCIÓN TIPO (III)
2.9.2.4.21–TABLERO. ARMADO SECCIÓN TIPO (IV)
2.9.2.4.22–TABLERO. ARMADO SECCIÓN TIPO (V)
2.9.2.4.23–TABLERO. ARMADO SECCIÓN TIPO (VI)
2.9.2.4.24–TABLERO. ARMADO TRAVIESAS PILAS (I)
2.9.2.4.25–TABLERO. ARMADO TRAVIESAS PILAS (II)
2.9.2.4.26–TABLERO. ARMADO TRAVIESA E–1 (I)
2.9.2.4.27–TABLERO. ARMADO TRAVIESA E–1 (II)
2.9.2.4.28–TABLERO. ARMADO TRAVIESA E–2 (I)
2.9.2.4.29–TABLERO. ARMADO TRAVIESA E–2 (II)
2.9.2.4.30–TABLERO. ARMADO TRAVIESA E–2 (III)
2.9.2.4.31–TABLERO. ARMADO HUECO E–2

2.9.2.5 DETALLES

2.9.2.5.1–DETALLES (I)
2.9.2.5.2–DETALLES (II)

2.9.2.6 PROCEDIMIENTO CONSTRUCTIVO

2.9.2.6.1–PROCEDIMIENTO CONSTRUCTIVO (I)
2.9.2.6.2–PROCEDIMIENTO CONSTRUCTIVO (II)
2.9.2.6.3–PROCEDIMIENTO CONSTRUCTIVO (III)

CUADRO DE MATERIALES

MATERIAL	DEFINICION		NIVEL DE CONTROL	RECUBRIMIENTO ARMADURAS (mm.)
HORMIGON	LIMPIEZA Y NIVELACIÓN	HM–15	NO ESTRUCTURAL	
HORMIGON	PILOTES	HA–25/F/20/IIa	ESTADISTICO	70
HORMIGON	ZAPATAS ESTRIBOS ENCEPADOS PILAS ZAPATAS PILAS	HA–25/B/20/IIa	ESTADISTICO	30
HORMIGON	ALZADOS ESTRIBOS ALZADOS PILAS	HA–30/B/20/IIa–H	ESTADISTICO	30
HORMIGON	TABLERO	HP–40/B/20/IIa–H	ESTADISTICO	25
ACERO	ARMADURA PASIVA	B 500 S	NORMAL	——
ACERO	ARMADURA ACTIVA	Y 1860 S7	NORMAL	——
EJECUCION	TODOS LOS ELEMENTOS INDICADOS		INTENSO	——

– LOS EMPALMES DE BARRAS SE HARÁN POR SOLAPE TAL COMO INDICA LA INSTRUCCIÓN EHE.

adif ADMINISTRADOR DE INFRAESTRUCTURAS FERROVIARIAS	TITULO PROYECTO DE CONSTRUCCION DE PLATAFORMA EN LA LINEA DE ALTA VELOCIDAD MADRID-ZARAGOZA-BARCELONA-FRONTERA FRANCESA TRAMO: SANT JULIÀ DE RAMÍS - CORNELLÁ DEL TERRI	COPROSA SA _Bridge Technologies_	2 Nº VERSIÓN	9–JULIO–2009 FECHA	"PRETENSADO CON LUBRICANTE" MOTIVO MODIFICACIÓN	ESCALA 1/500	7 ABRIL 2009	TITULO DEL PLANO VIADUCTO RIUDELLOTS PLANTA Y ALZADO	Nº DE PLANO 2.9.2.1 Hoja 1 de 5